
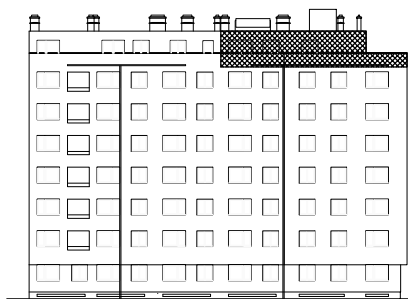



INVESTITOR
MEŠIĆ COM
STROJARSKA 22, ZAGREB

3-SOBNI STAN 701					
OZNAKA	NAZIV PROSTORIJE	VRSTA PODA	POVRŠINA m ²	KOEF.	EFEKTIVNA POVRŠINA m ²
1	HODNIK	ker.pl.	7.27	1	7,27
2	KUHINJA	ker.pl.	5.41	1	5,41
3	KUPAONICA	ker.pl.	4.40	1	4,40
4	DNEVNA SOBA	parket	20.62	1	20,62
5	SOBA	parket	11.50	1	11,50
6	DJ. SOBA	parket	14.42	1	14,42
UKUPNA POVRŠINA ZATVORENIH PROSTORA					63.62
7	TERASA	ker.pl.	67.32	0.25	16,83
UKUPNA NETTO KORISNA POVRŠINA					80.45

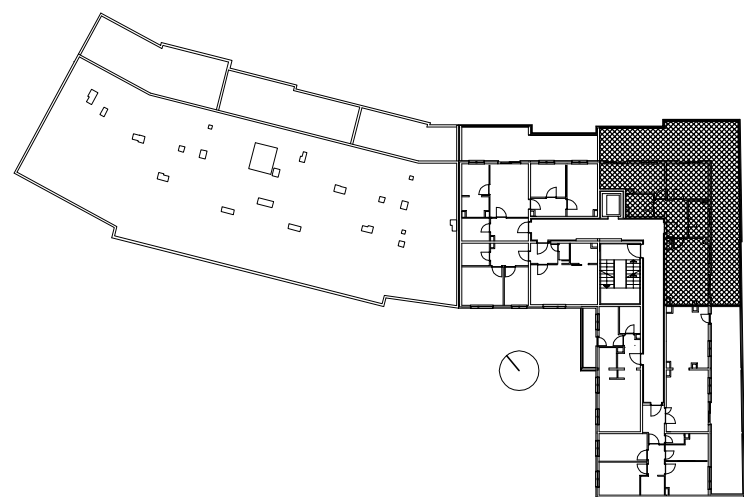

PROJEKTANT
INŽENJER D.O.O.
UL. GRADA VUKOVARA 224/IV, ZAGREB

STAN
A
N 701

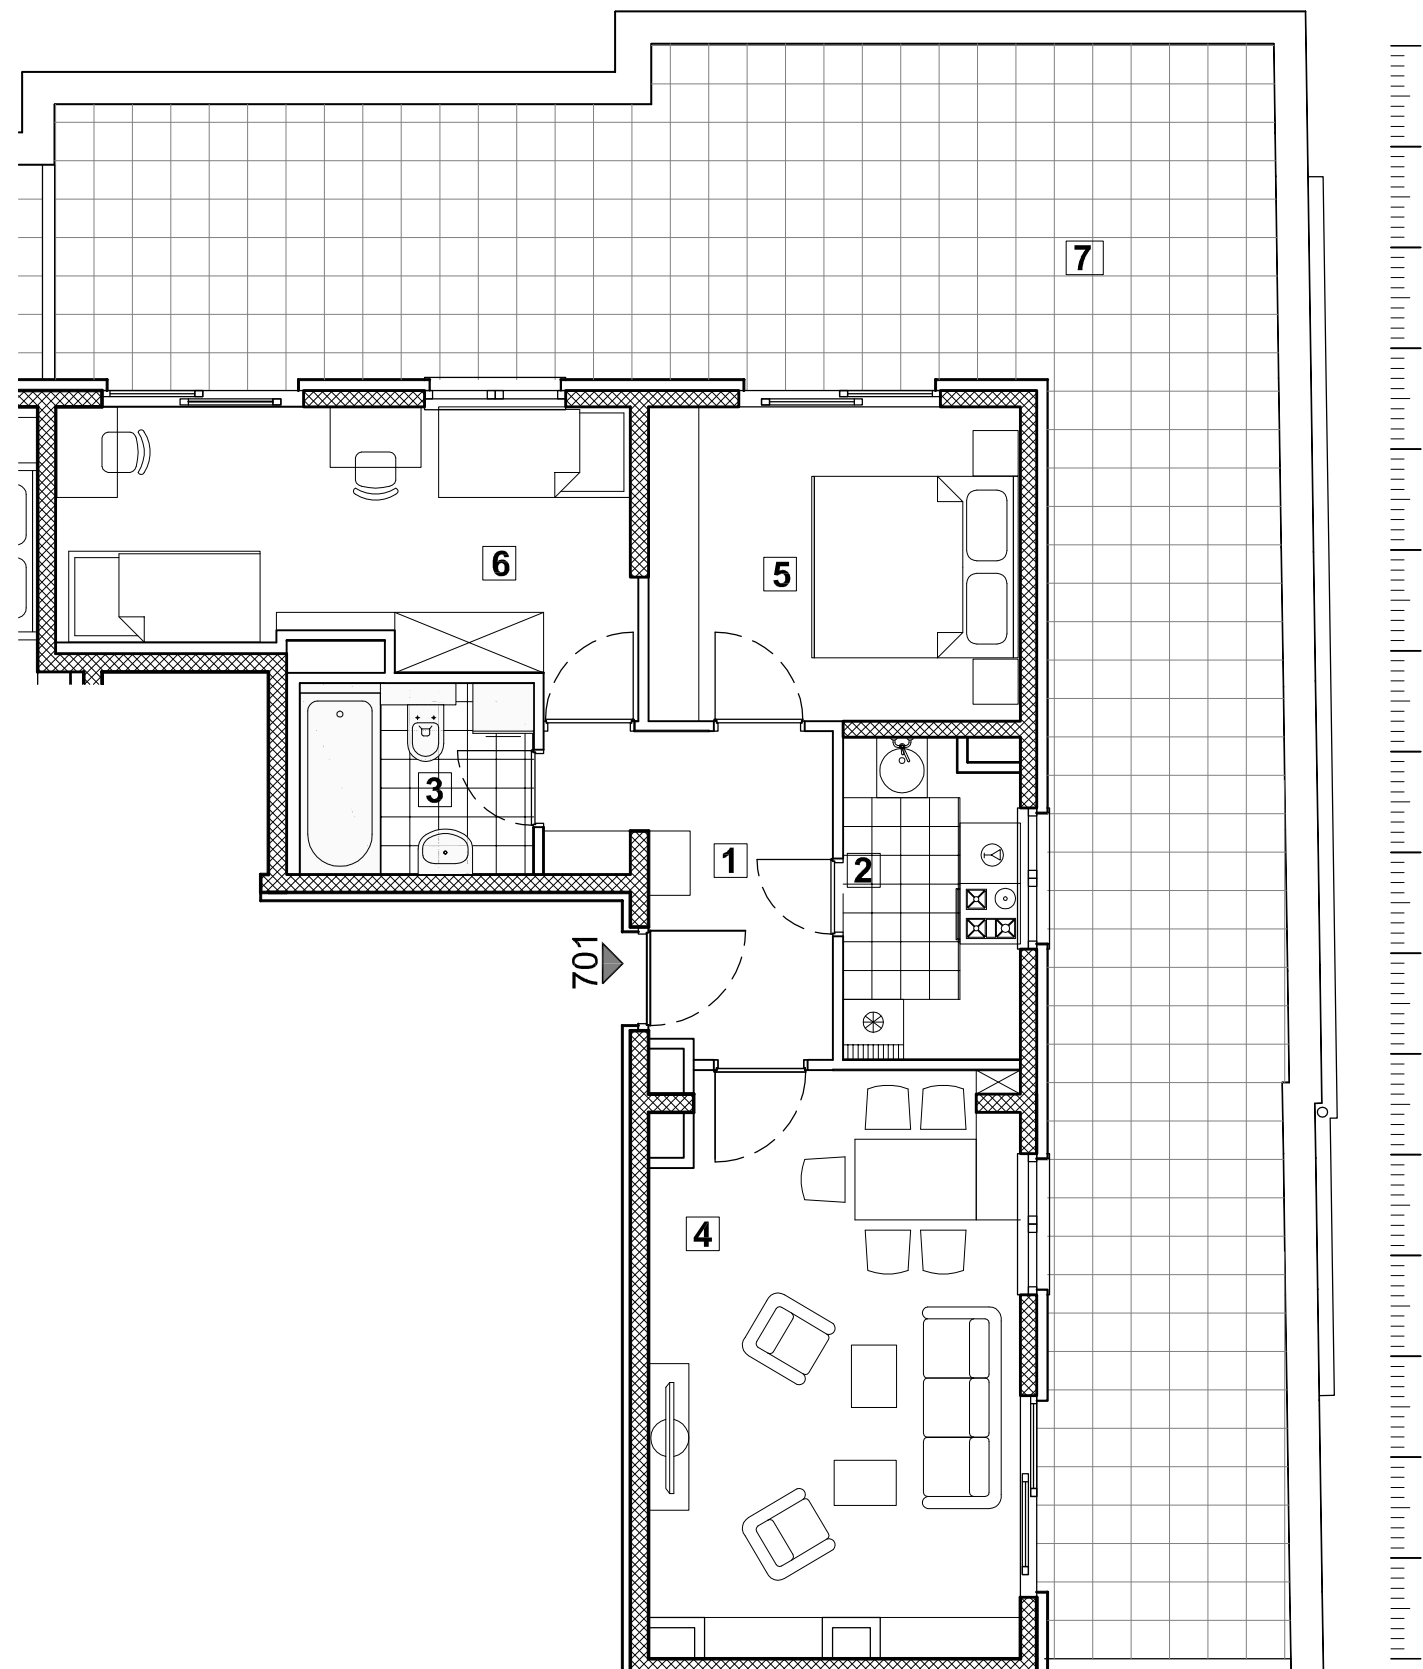

STAMBENA GRAĐEVINA KA-6/B

UL. ZLATKA ŠULENTIĆA - EMANUELA VIDOVIĆA, MALEŠNICA, ZAGREB