


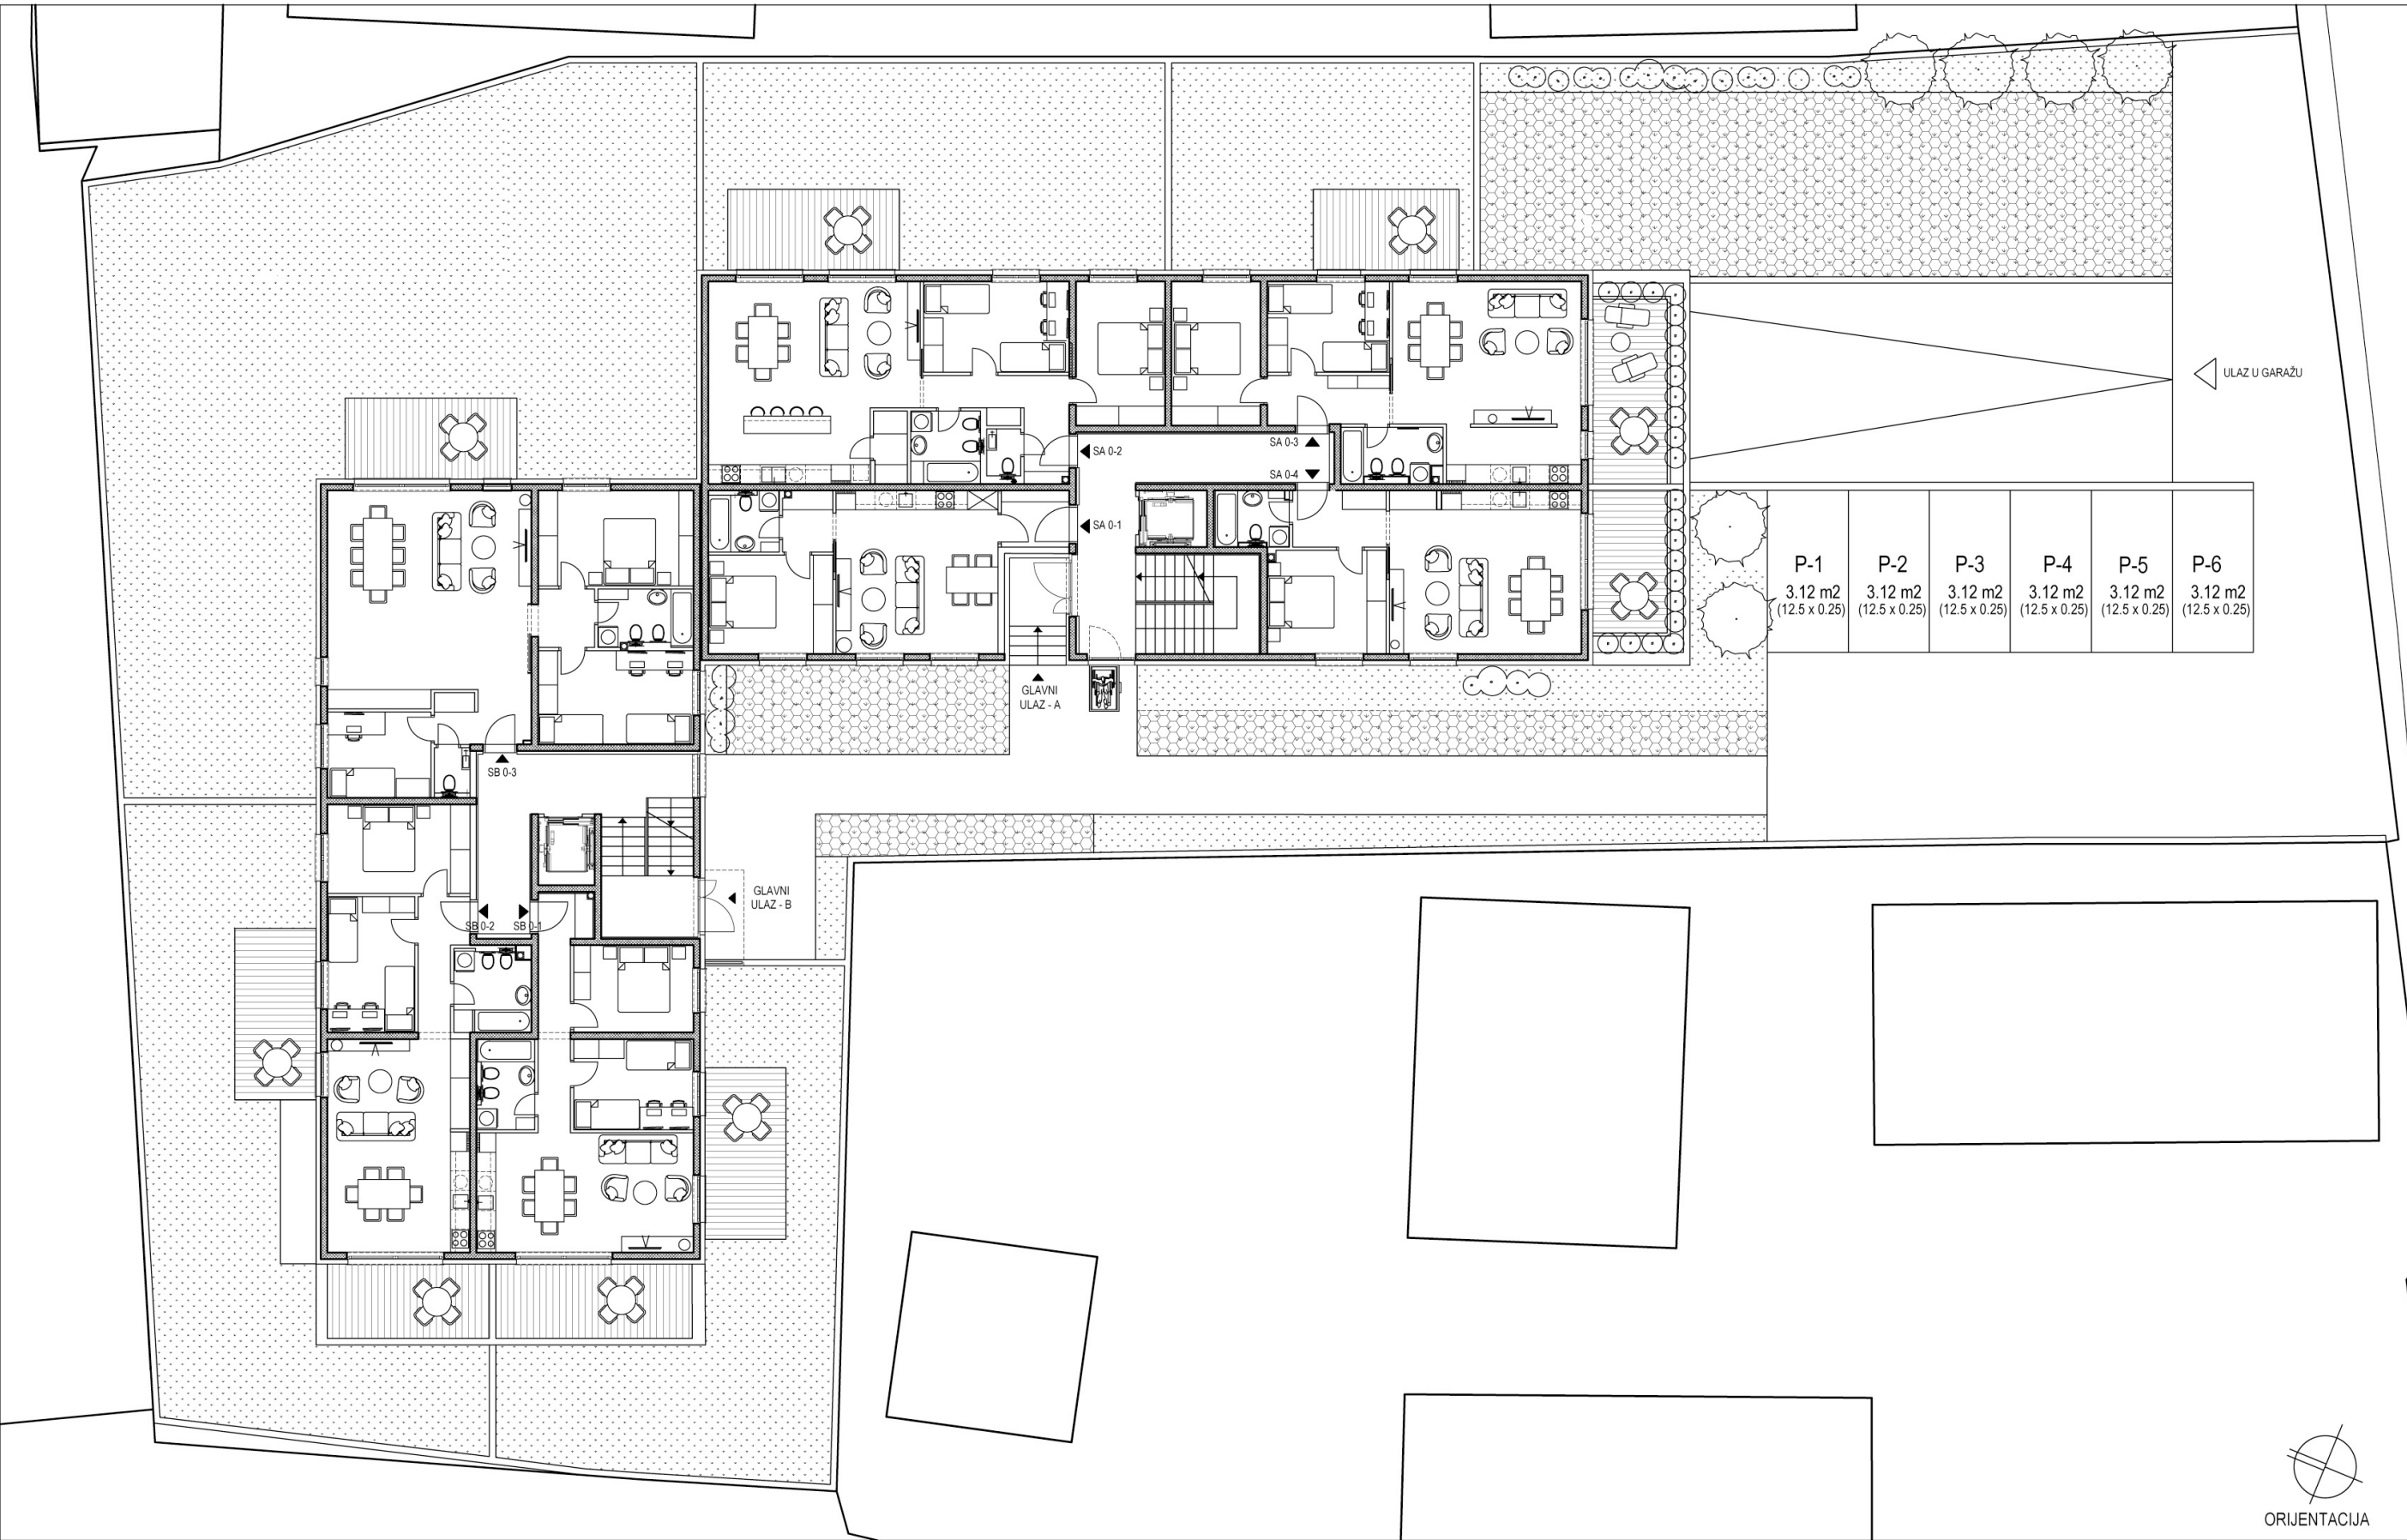

naziv građevine:	Stambena građevina
investitor:	Severović projekti d.o.o.
lokacija:	k.č.1617 k.o. Klara

TLOCRT PRIZEMLJA mj. 1:200

glavni projektant:	Nikola Rak dipl. ing. arh.		
projektant arhitekture:	Nikola Rak dipl. ing. arh.		
strukovna odrednica:	ARHITEKTONSKI PROJEKT		
faza projekta:	GLAVNI PROJEKT		
T.D. 6/2021-ARH	datum: 08.2021.	mjerilo: 1:200	broj lista: 6