


0 5 10 15 20 25 30 M 1:700

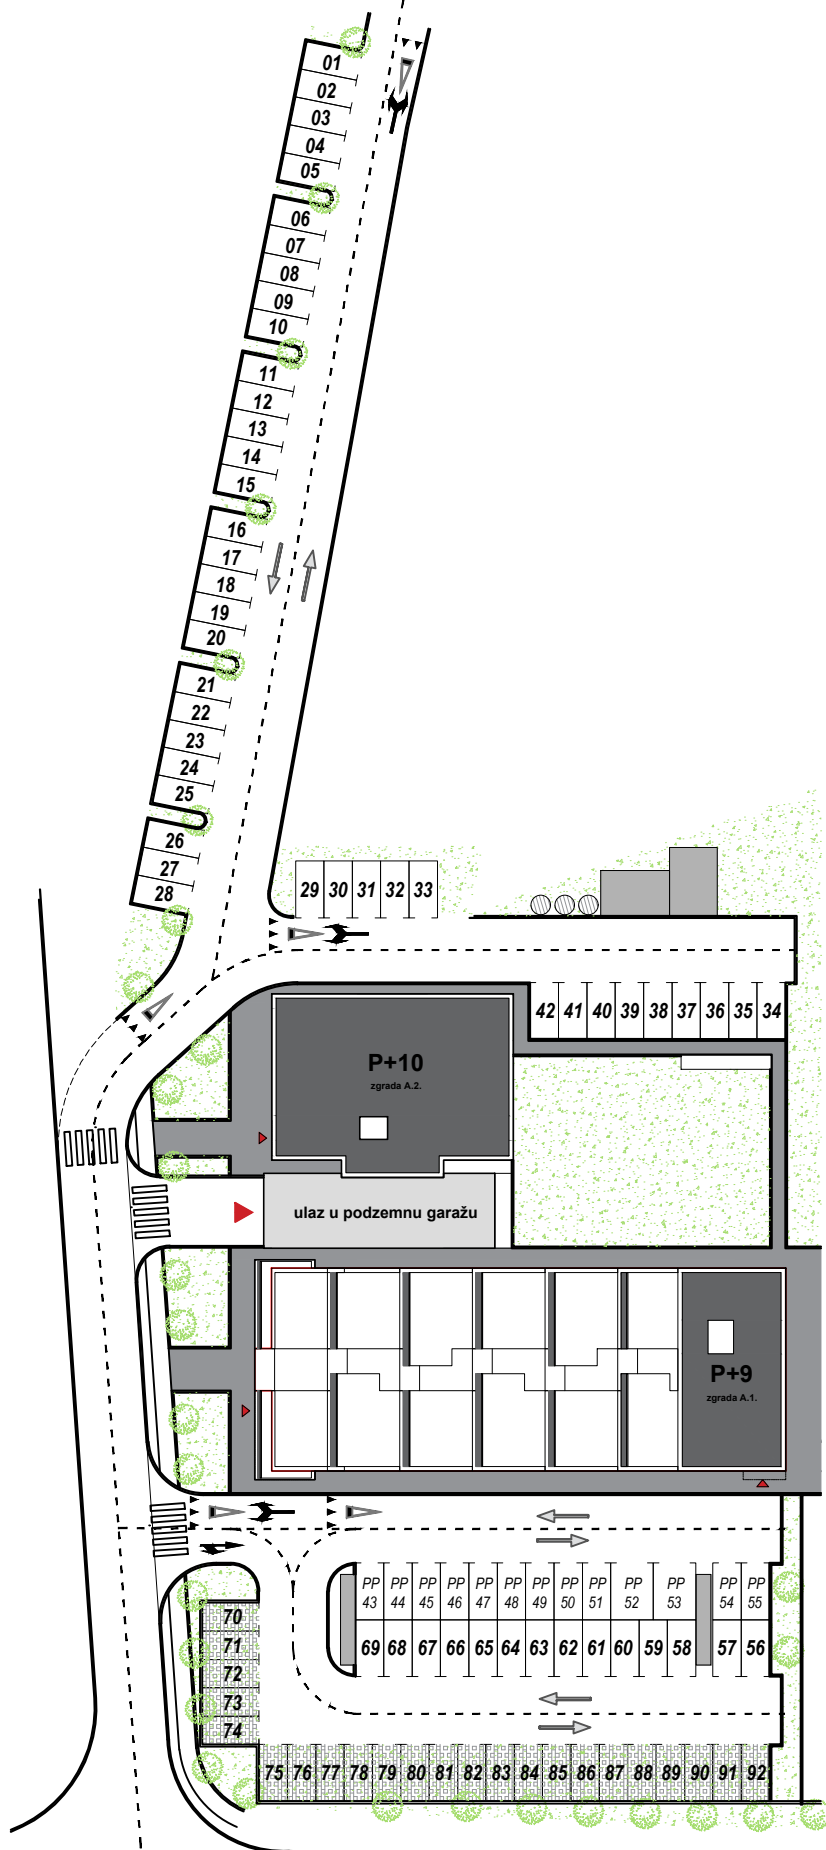

ASFALT:

PM 01	12,50 m ²
PM 02	12,50 m ²
PM 03	12,50 m ²
PM 04	12,50 m ²
PM 05	12,50 m ²
PM 06	12,50 m ²
PM 07	12,50 m ²
PM 08	12,50 m ²
PM 09	12,50 m ²
PM 10	12,50 m ²
PM 11	12,50 m ²
PM 12	12,50 m ²
PM 13	12,50 m ²
PM 14	12,50 m ²
PM 15	12,50 m ²
PM 16	12,50 m ²
PM 17	12,50 m ²
PM 18	12,50 m ²
PM 19	12,50 m ²
PM 20	12,50 m ²
PM 21	12,50 m ²
PM 22	12,50 m ²
PM 23	12,50 m ²
PM 24	12,50 m ²
PM 25	12,50 m ²
PM 26	12,50 m ²
PM 27	12,50 m ²
PM 28	12,50 m ²
PM 29	12,50 m ²
PM 30	12,50 m ²
PM 31	12,50 m ²
PM 32	12,50 m ²
PM 33	12,50 m ²
PM 34	12,50 m ²
PM 35	12,50 m ²
PM 36	12,50 m ²
PM 37	12,50 m ²
PM 38	12,50 m ²
PM 39	12,50 m ²
PM 40	12,50 m ²
PM 41	12,50 m ²
PM 42	12,50 m ²
PPM 43	12,50 m ²
PPM 44	12,50 m ²
PPM 45	12,50 m ²
PPM 46	12,50 m ²
PPM 47	12,50 m ²
PPM 48	12,50 m ²
PPM 49	12,50 m ²
PPM 50	12,50 m ²
PPM 51	12,50 m ²
PPM 52	18,75 m ²
PPM 53	18,75 m ²
PPM 54	12,50 m ²
PPM 55	12,50 m ²
PM 56	12,50 m ²
PM 57	12,50 m ²
PM 58	12,50 m ²
PM 59	12,50 m ²
PM 60	12,50 m ²
PM 61	12,50 m ²
PM 62	12,50 m ²
PM 63	12,50 m ²
PM 64	12,50 m ²
PM 65	12,50 m ²
PM 66	12,50 m ²
PM 67	12,50 m ²
PM 68	12,50 m ²
PM 69	12,50 m ²

TRAVNATA REŠETKA:

PM 70	12,50 m ²
PM 71	12,50 m ²
PM 72	12,50 m ²
PM 73	12,50 m ²
PM 74	12,50 m ²
PM 75	12,50 m ²
PM 76	12,50 m ²
PM 77	12,50 m ²
PM 78	12,50 m ²
PM 79	12,50 m ²
PM 80	12,50 m ²
PM 81	12,50 m ²
PM 82	12,50 m ²
PM 83	12,50 m ²
PM 84	12,50 m ²
PM 85	12,50 m ²
PM 86	12,50 m ²
PM 87	12,50 m ²
PM 88	12,50 m ²
PM 89	12,50 m ²
PM 90	12,50 m ²
PM 91	12,50 m ²
PM 92	12,50 m ²