


SITUACIJA
NA GEODETSKOJ PODLOZI
MJ. 1:500

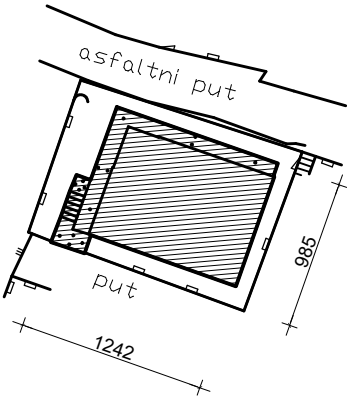


LEGENDA


 predmetna zgrada

PROJEKTANT ROBERT KOMAĆ mag.ing.aedif.	KVADRAT SAVJETOVANJE d.o.o. za graditeljstvo IST, IST 210 ; MOB: 091-21-50-772			
	PODNOŠITELJ ZAHTJEVA DUBRAVKO ŠALAMON			
	GRAĐEVINA STAMBENA ZGRADA k.č. 2341/326 k.o. KRUŠEVO			
SURADNICI	SADRŽAJ SITUACIJA			
PROJEKT SNIMAK IZVEDENOG STANJA	MJERILO 1 : 500	DATUM SRPANJ 2026	TD **-2026	BR.NACRTA 1


TLOCRT PRIZEMLJA
MJ. 1:100

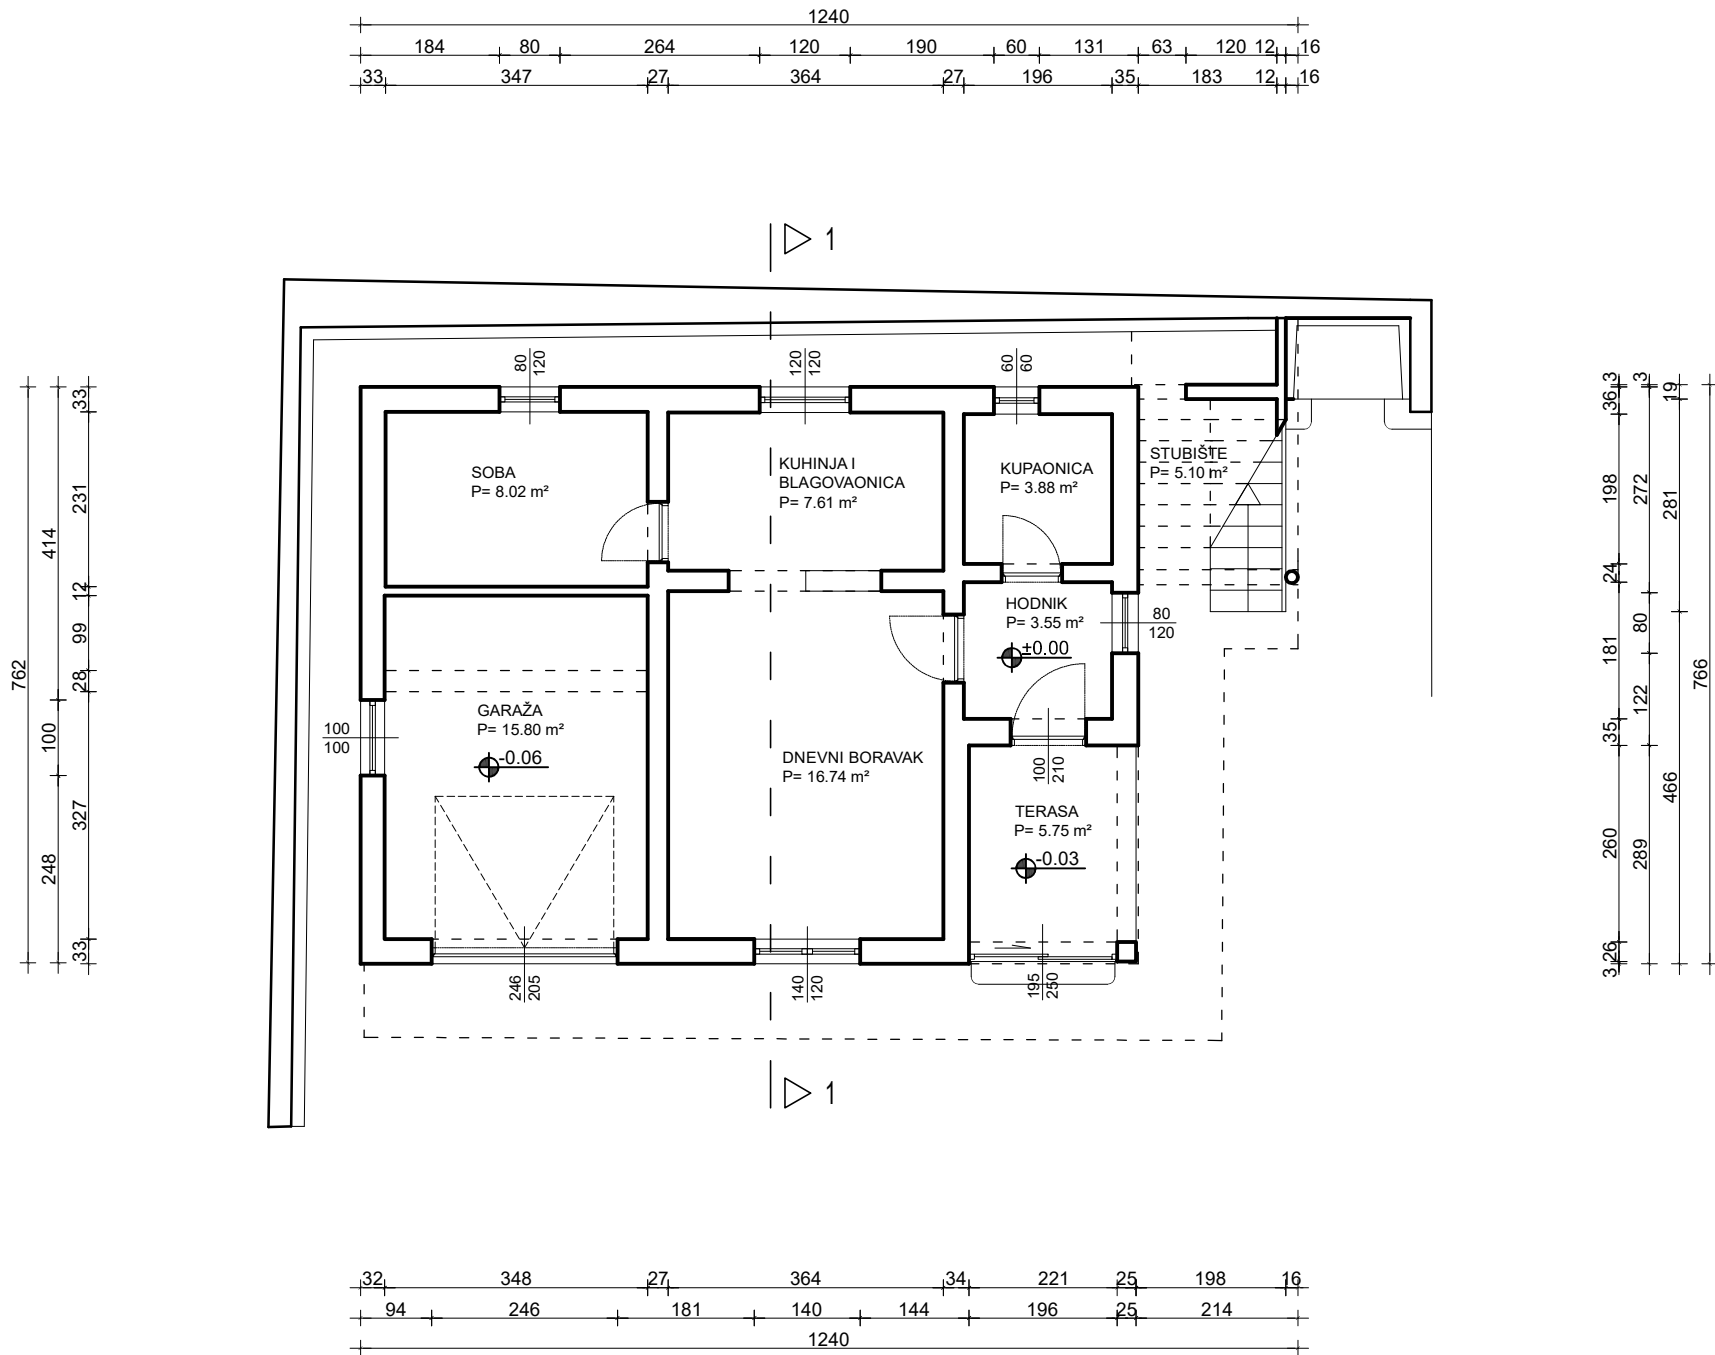


PROJEKTANT ROBERT KOMAĆ mag.ing.aedif.	KVADRAT SAVJETOVANJE d.o.o. za graditeljstvo IST, IST 210 ; MOB: 091-21-50-772			
	PODNOŠITELJ ZAHTJEVA DUBRAVKO ŠALAMON			
	GRAĐEVINA STAMBENA ZGRADA k.č. 2341/326 k.o. KRUŠEVO			
SURADNICI	SADRŽAJ TLOCRT PRIZEMLJA			
PROJEKT SNIMAK IZVEDENOG STANJA	MJERILO 1 : 100	DATUM SRPANJ 2026	TD **-2026	BR.NACRTA 2

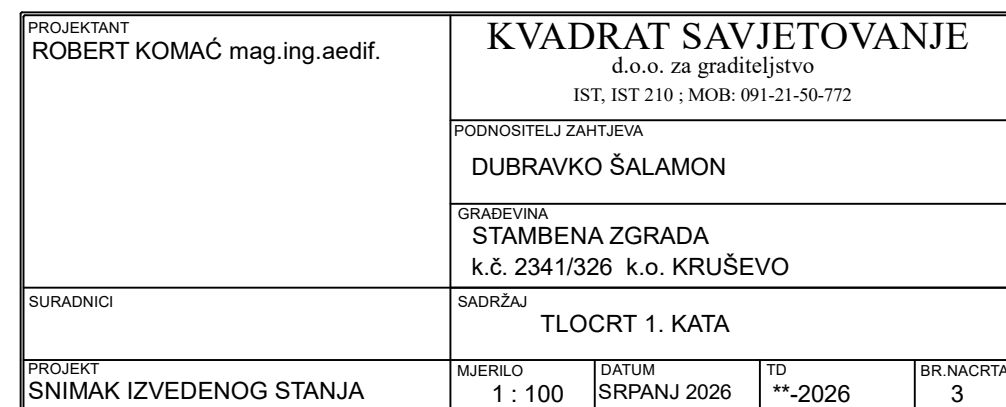

~~S~~

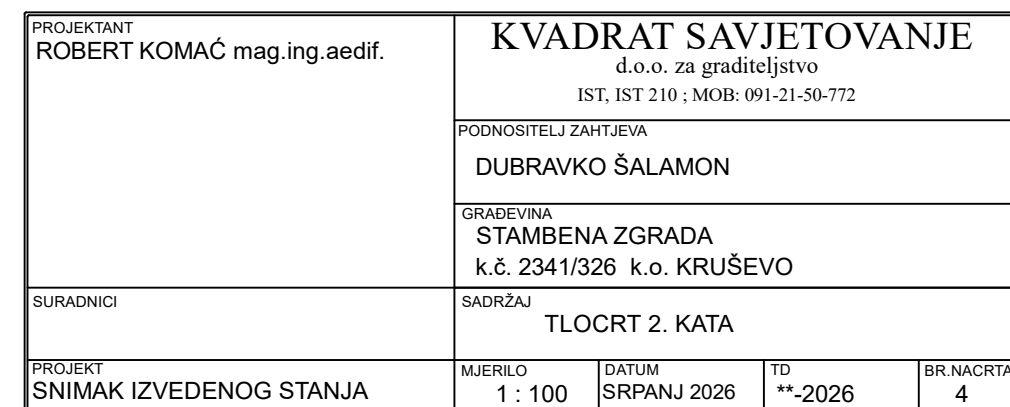


TLOCRT KROVA
MJ. 1:100

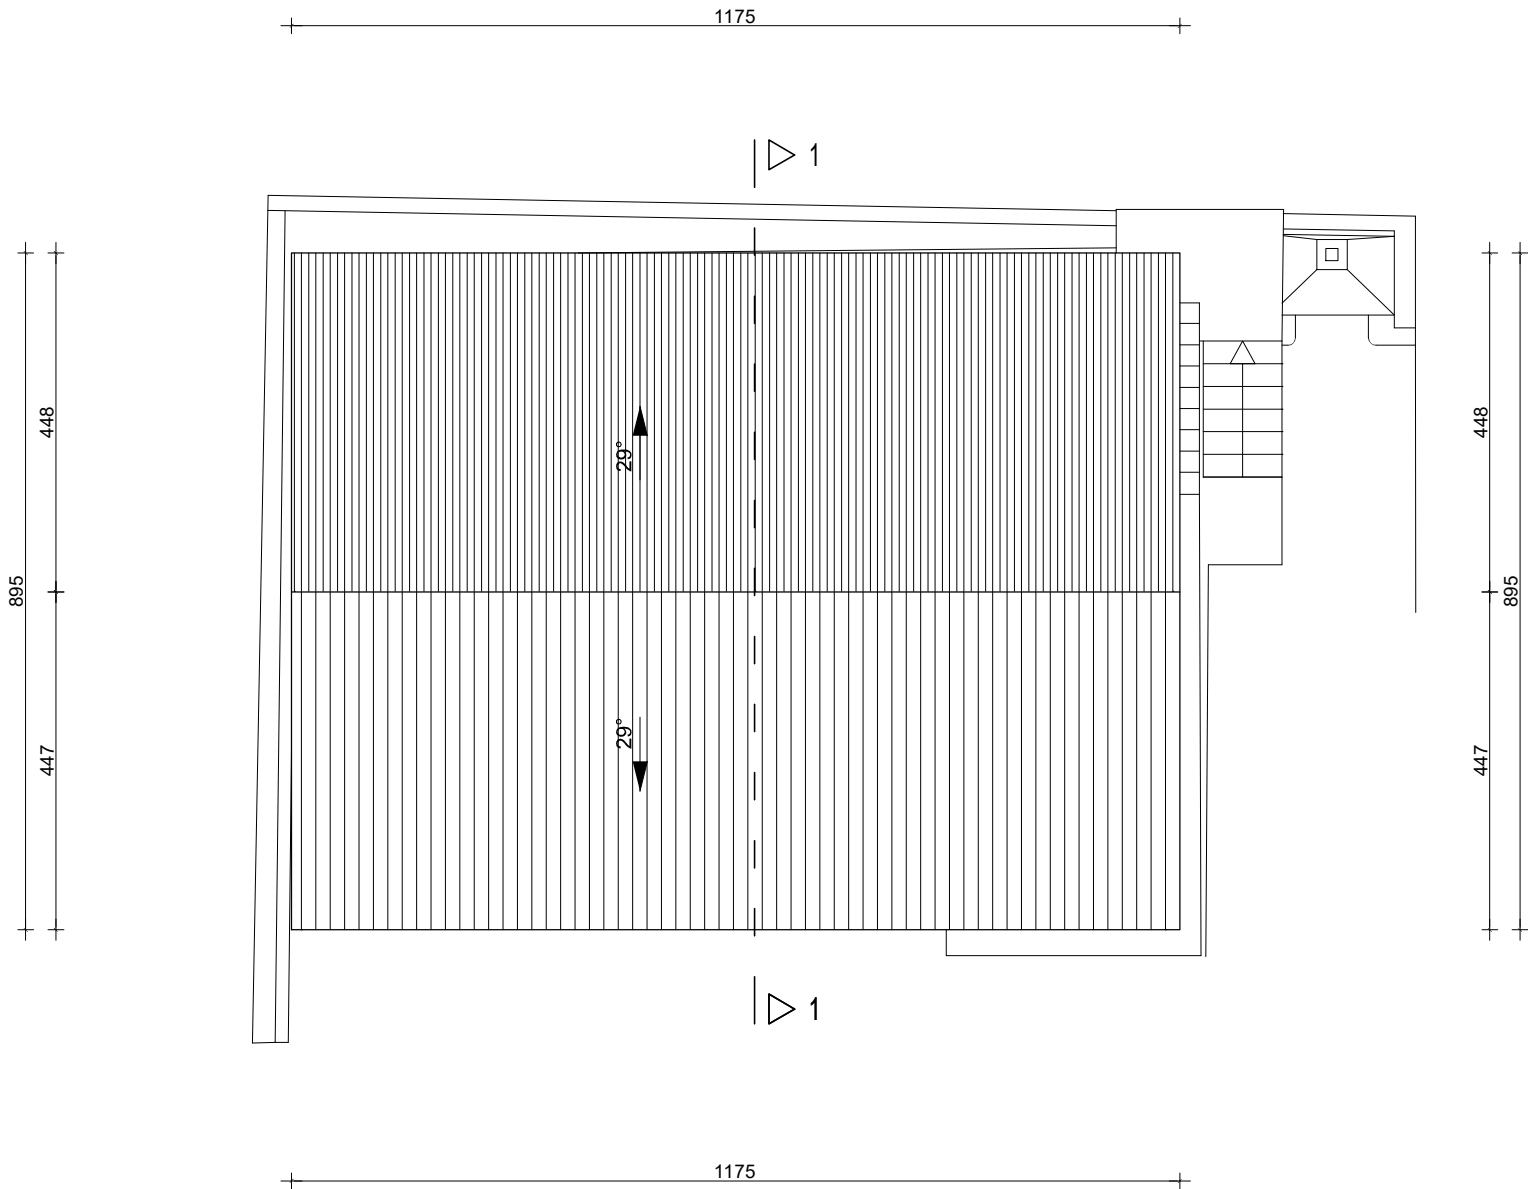

PROJEKTANT ROBERT KOMAĆ mag.ing.aedif.		KVADRAT SAVJETOVANJE d.o.o. za graditeljstvo IST, IST 210 ; MOB: 091-21-50-772		
		PODNOŠITELJ ZAHTEJEVA DUBRAVKO ŠALAMON		
		GRAĐEVINA STAMBENA ZGRADA k.č. 2341/326 k.o. KRUŠEVO		
SURADNICI		SADRŽAJ TLOCRT KROVA		
PROJEKT SNIMAK IZVEDENOG STANJA	MJERILO 1 : 100	DATUM SRPANJ 2026	TD **-2026	BR.NACRTA 5


PRESJEK 1-1

MJ. 1:100

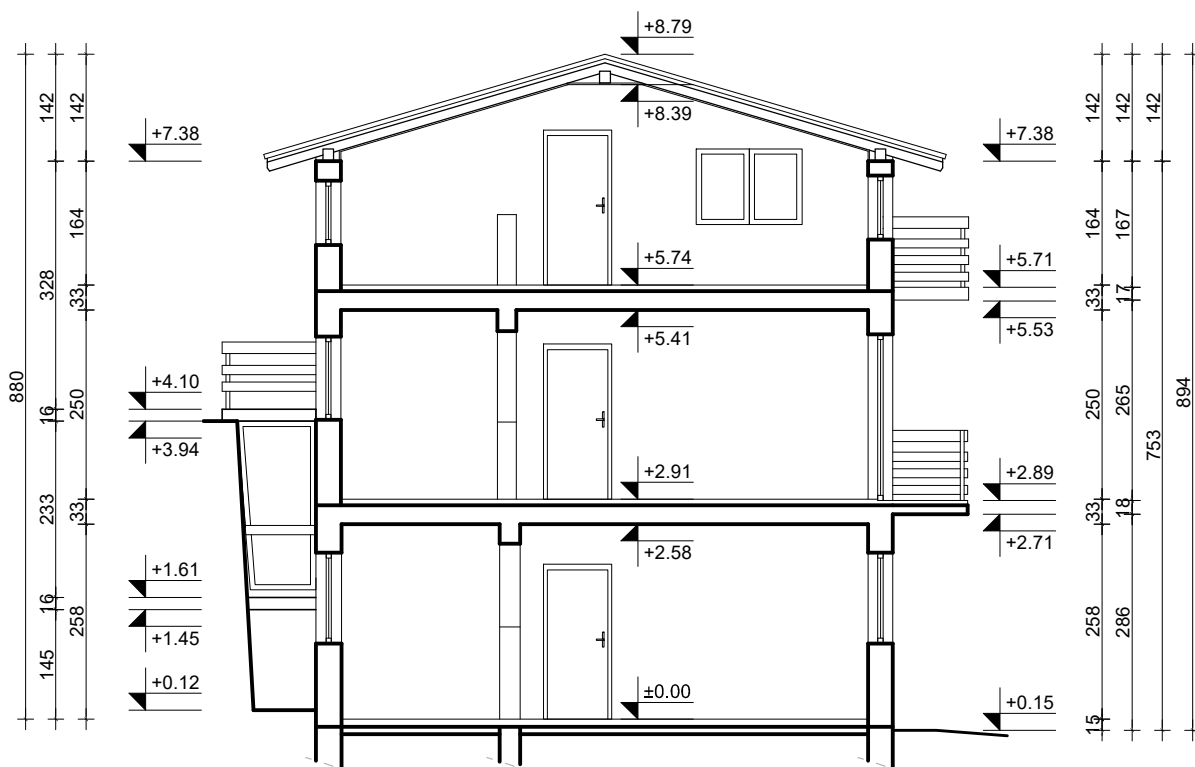

PROJEKTANT ROBERT KOMAĆ mag.ing.aedif.	KVADRAT SAVJETOVANJE d.o.o. za graditeljstvo IST, IST 210 ; MOB: 091-21-50-772			
	PODNOŠITELJ ZAHTJEVA DUBRAVKO ŠALAMON			
	GRAĐEVINA STAMBENA ZGRADA k.č. 2341/326 k.o. KRUŠEVO			
SURADNICI	SADRŽAJ PRESJEK 1-1			
PROJEKT SNIMAK IZVEDENOG STANJA	MJERILO 1 : 100	DATUM SRPANJ 2026	TD **-2026	BR.NACRTA 6

JUGOISTOČNO PROČELJE

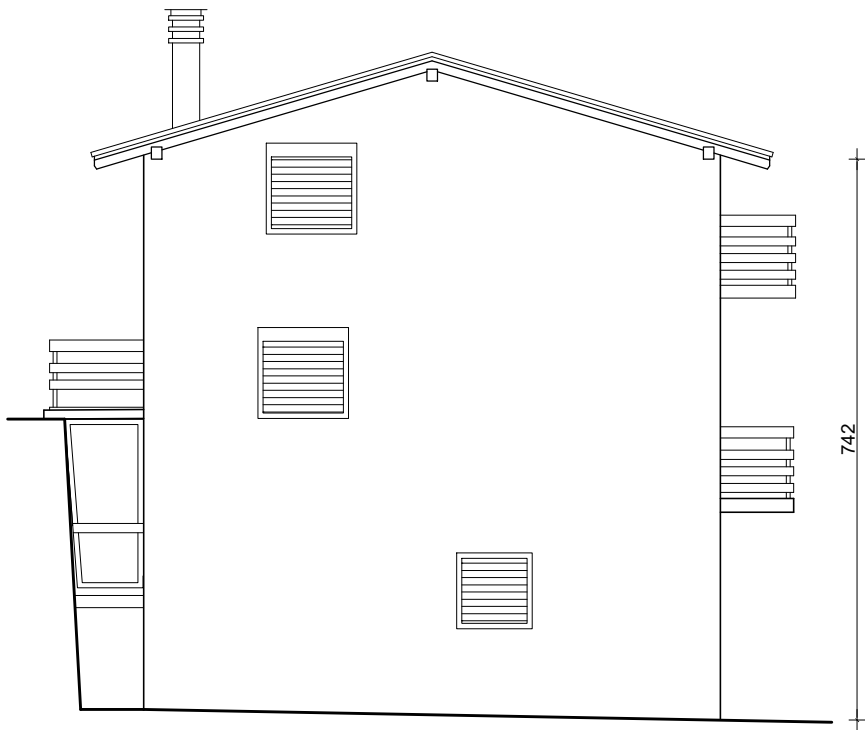


SJEVEROISTOČNO PROČELJE




PROJEKTANT ROBERT KOMAĆ mag.ing.aedif.		KVADRAT SAVJETOVANJE d.o.o. za graditeljstvo IST, IST 210 ; MOB: 091-21-50-772		
		PODNOŠITELJ ZAHTEVA DUBRAVKO ŠALAMON		
		GRAĐEVINA STAMBENA ZGRADA k.č. 2341/326 k.o. KRUŠEVO		
SURADNICI		SADRŽAJ JUGOISTOČNO I SJEVEROISTOČNO PROČELJE		
PROJEKT SNIMAK IZVEDENOG STANJA	MJERILO 1 : 100	DATUM SRPANJ 2026	TD **-2026	BR.NACRTA 7

SJEVEROZAPADNO PROČELJE

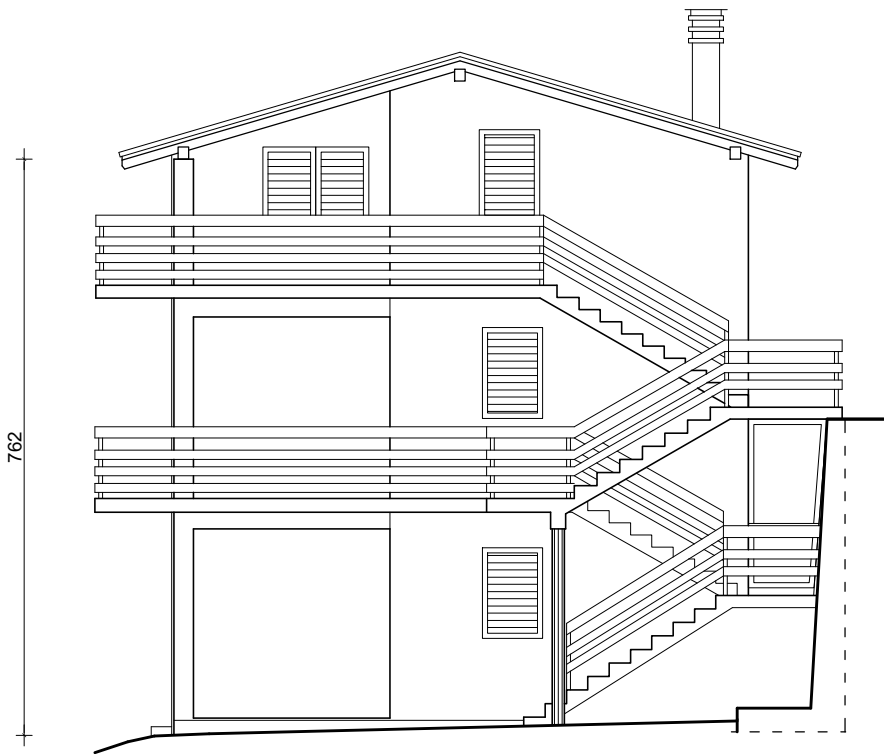

JUGOZAPADNO PROČELJE

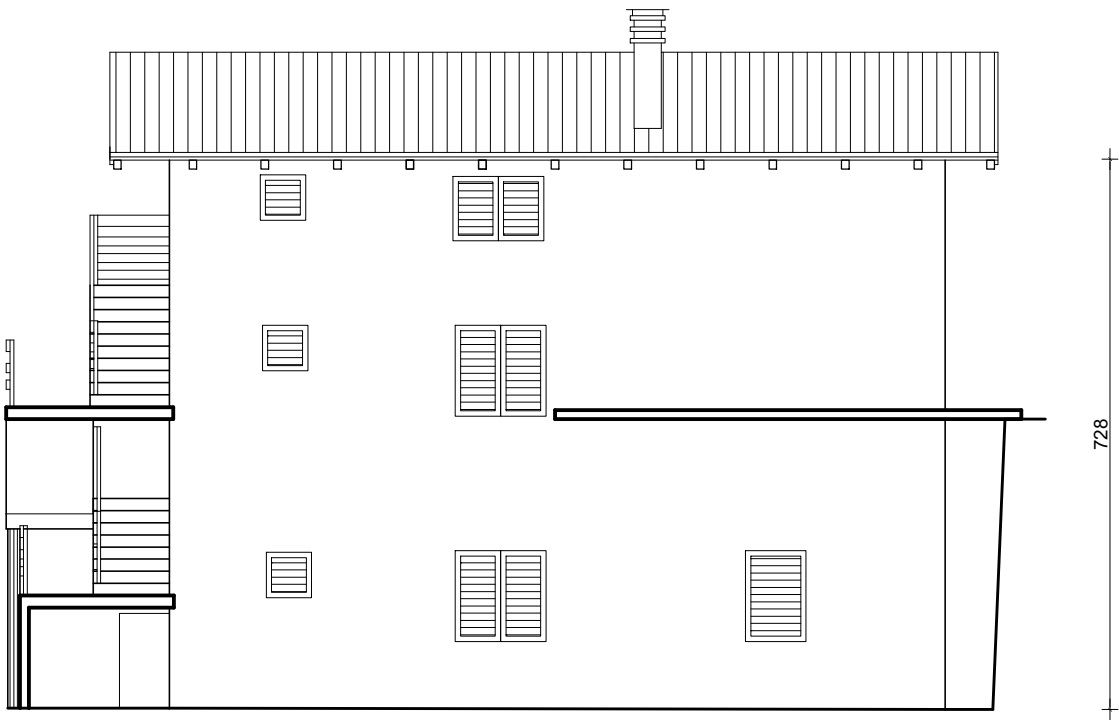

PROJEKTANT ROBERT KOMAĆ mag.ing.aedif.		KVADRAT SAVJETOVANJE d.o.o. za graditeljstvo IST, IST 210 ; MOB: 091-21-50-772		
		PODNOŠITELJ ZAHTEJEVA DUBRAVKO ŠALAMON		
		GRAĐEVINA STAMBENA ZGRADA k.č. 2341/326 k.o. KRUŠEVO		
SURADNICI		SADRŽAJ SJEVEROZAPADNO I JUGOZAPADNO PROČELJE		
PROJEKT SNIMAK IZVEDENOG STANJA	MJERILO 1 : 100	DATUM SRPANJ 2026	TD **-2026	BR.NACRTA 7