



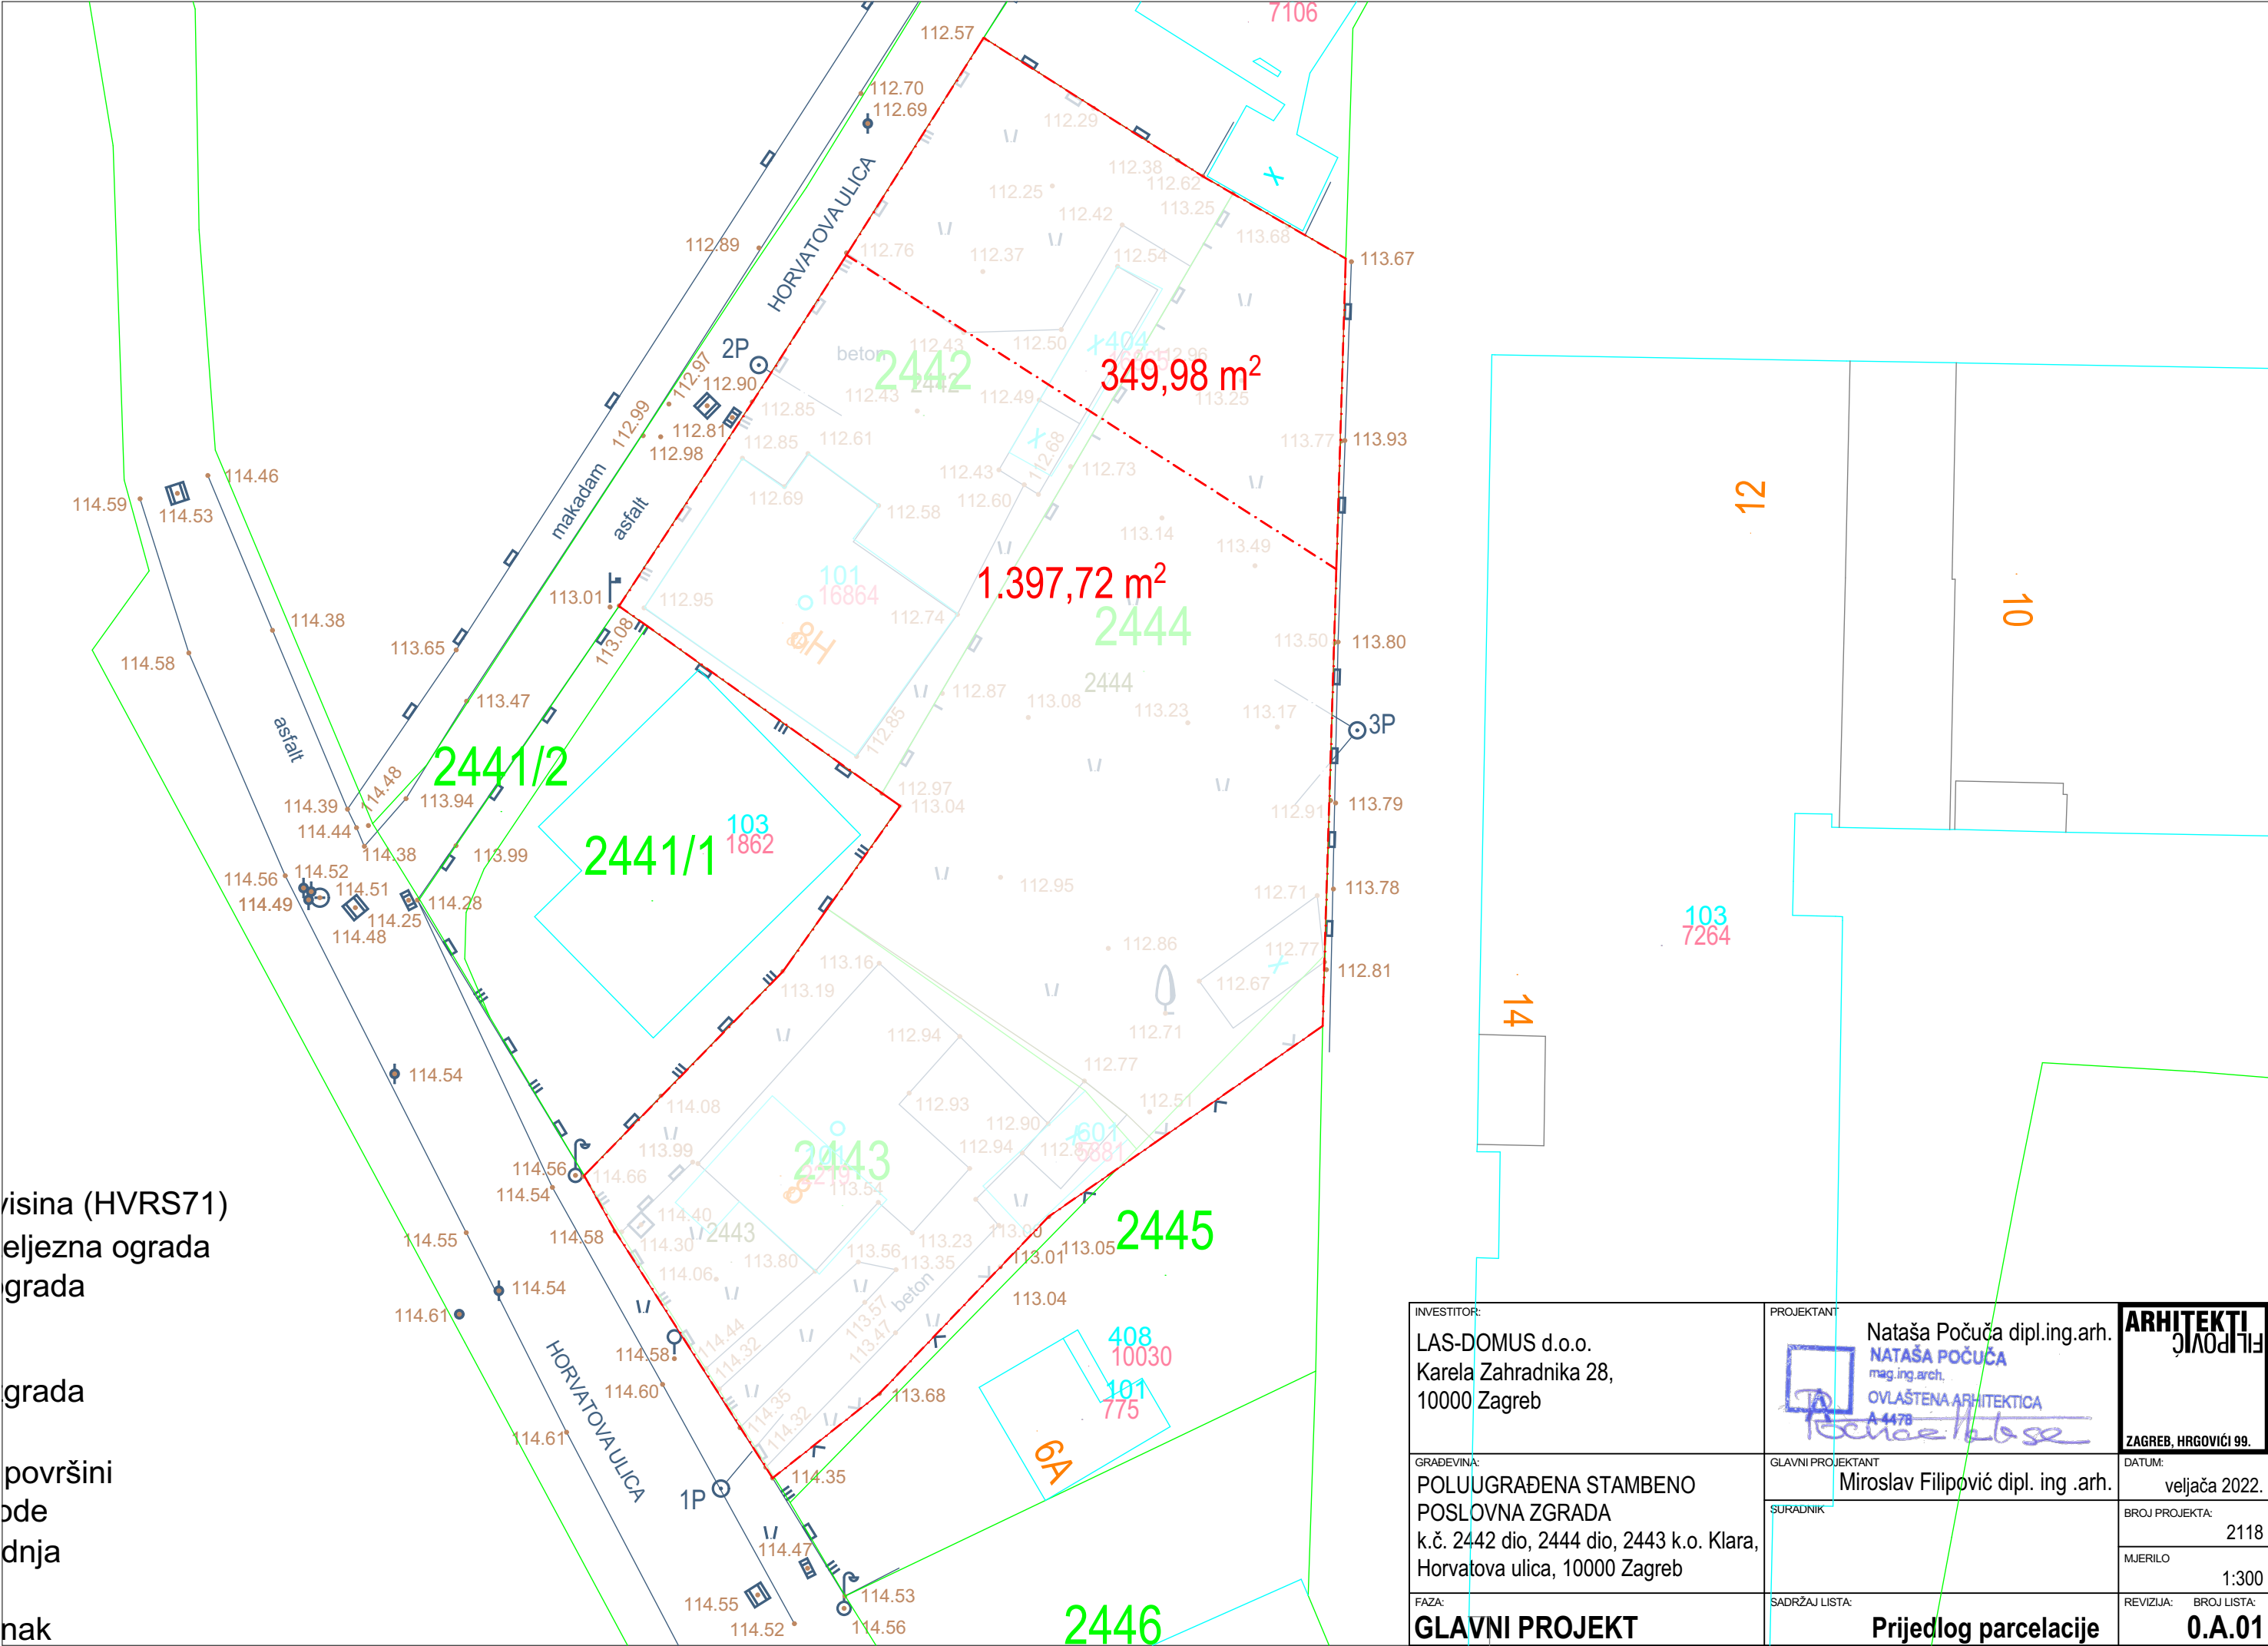


visina (HVR571)
eljezna ograda
grada
grada
površini
ode
dnja
nak


INVESTITOR: LAS-DOMUS d.o.o. Karela Zahradnika 28, 10000 Zagreb	PROJEKTANT Nataša Počuča dipl.ing.arh. NATAŠA POČUČA mag.ing.arch. OVLAŠTENA ARHITEKTICA A 4478 <i>Nataša Počuča</i>	ARHITEKTI FILIP POČUČA ZAGREB, HRGOVIĆI 99.
GRAĐEVINA: POLUUGRAĐENA STAMBENO POSLOVNA ZGRADA k.č. 2442 dio, 2444 dio, 2443 k.o. Klara, Horvatova ulica, 10000 Zagreb	GLAVNI PROJEKTANT Miroslav Filipović dipl. ing .arh.	DATUM: veljača 2022.
FAZA: GLAVNI PROJEKT	SURADNIK	BROJ PROJEKTA: 2118
	SADRŽAJ LISTA: Prijedlog parcelacije	MJERILO 1:300
		REVIZIJA: BROJ LISTA: 0.A.01

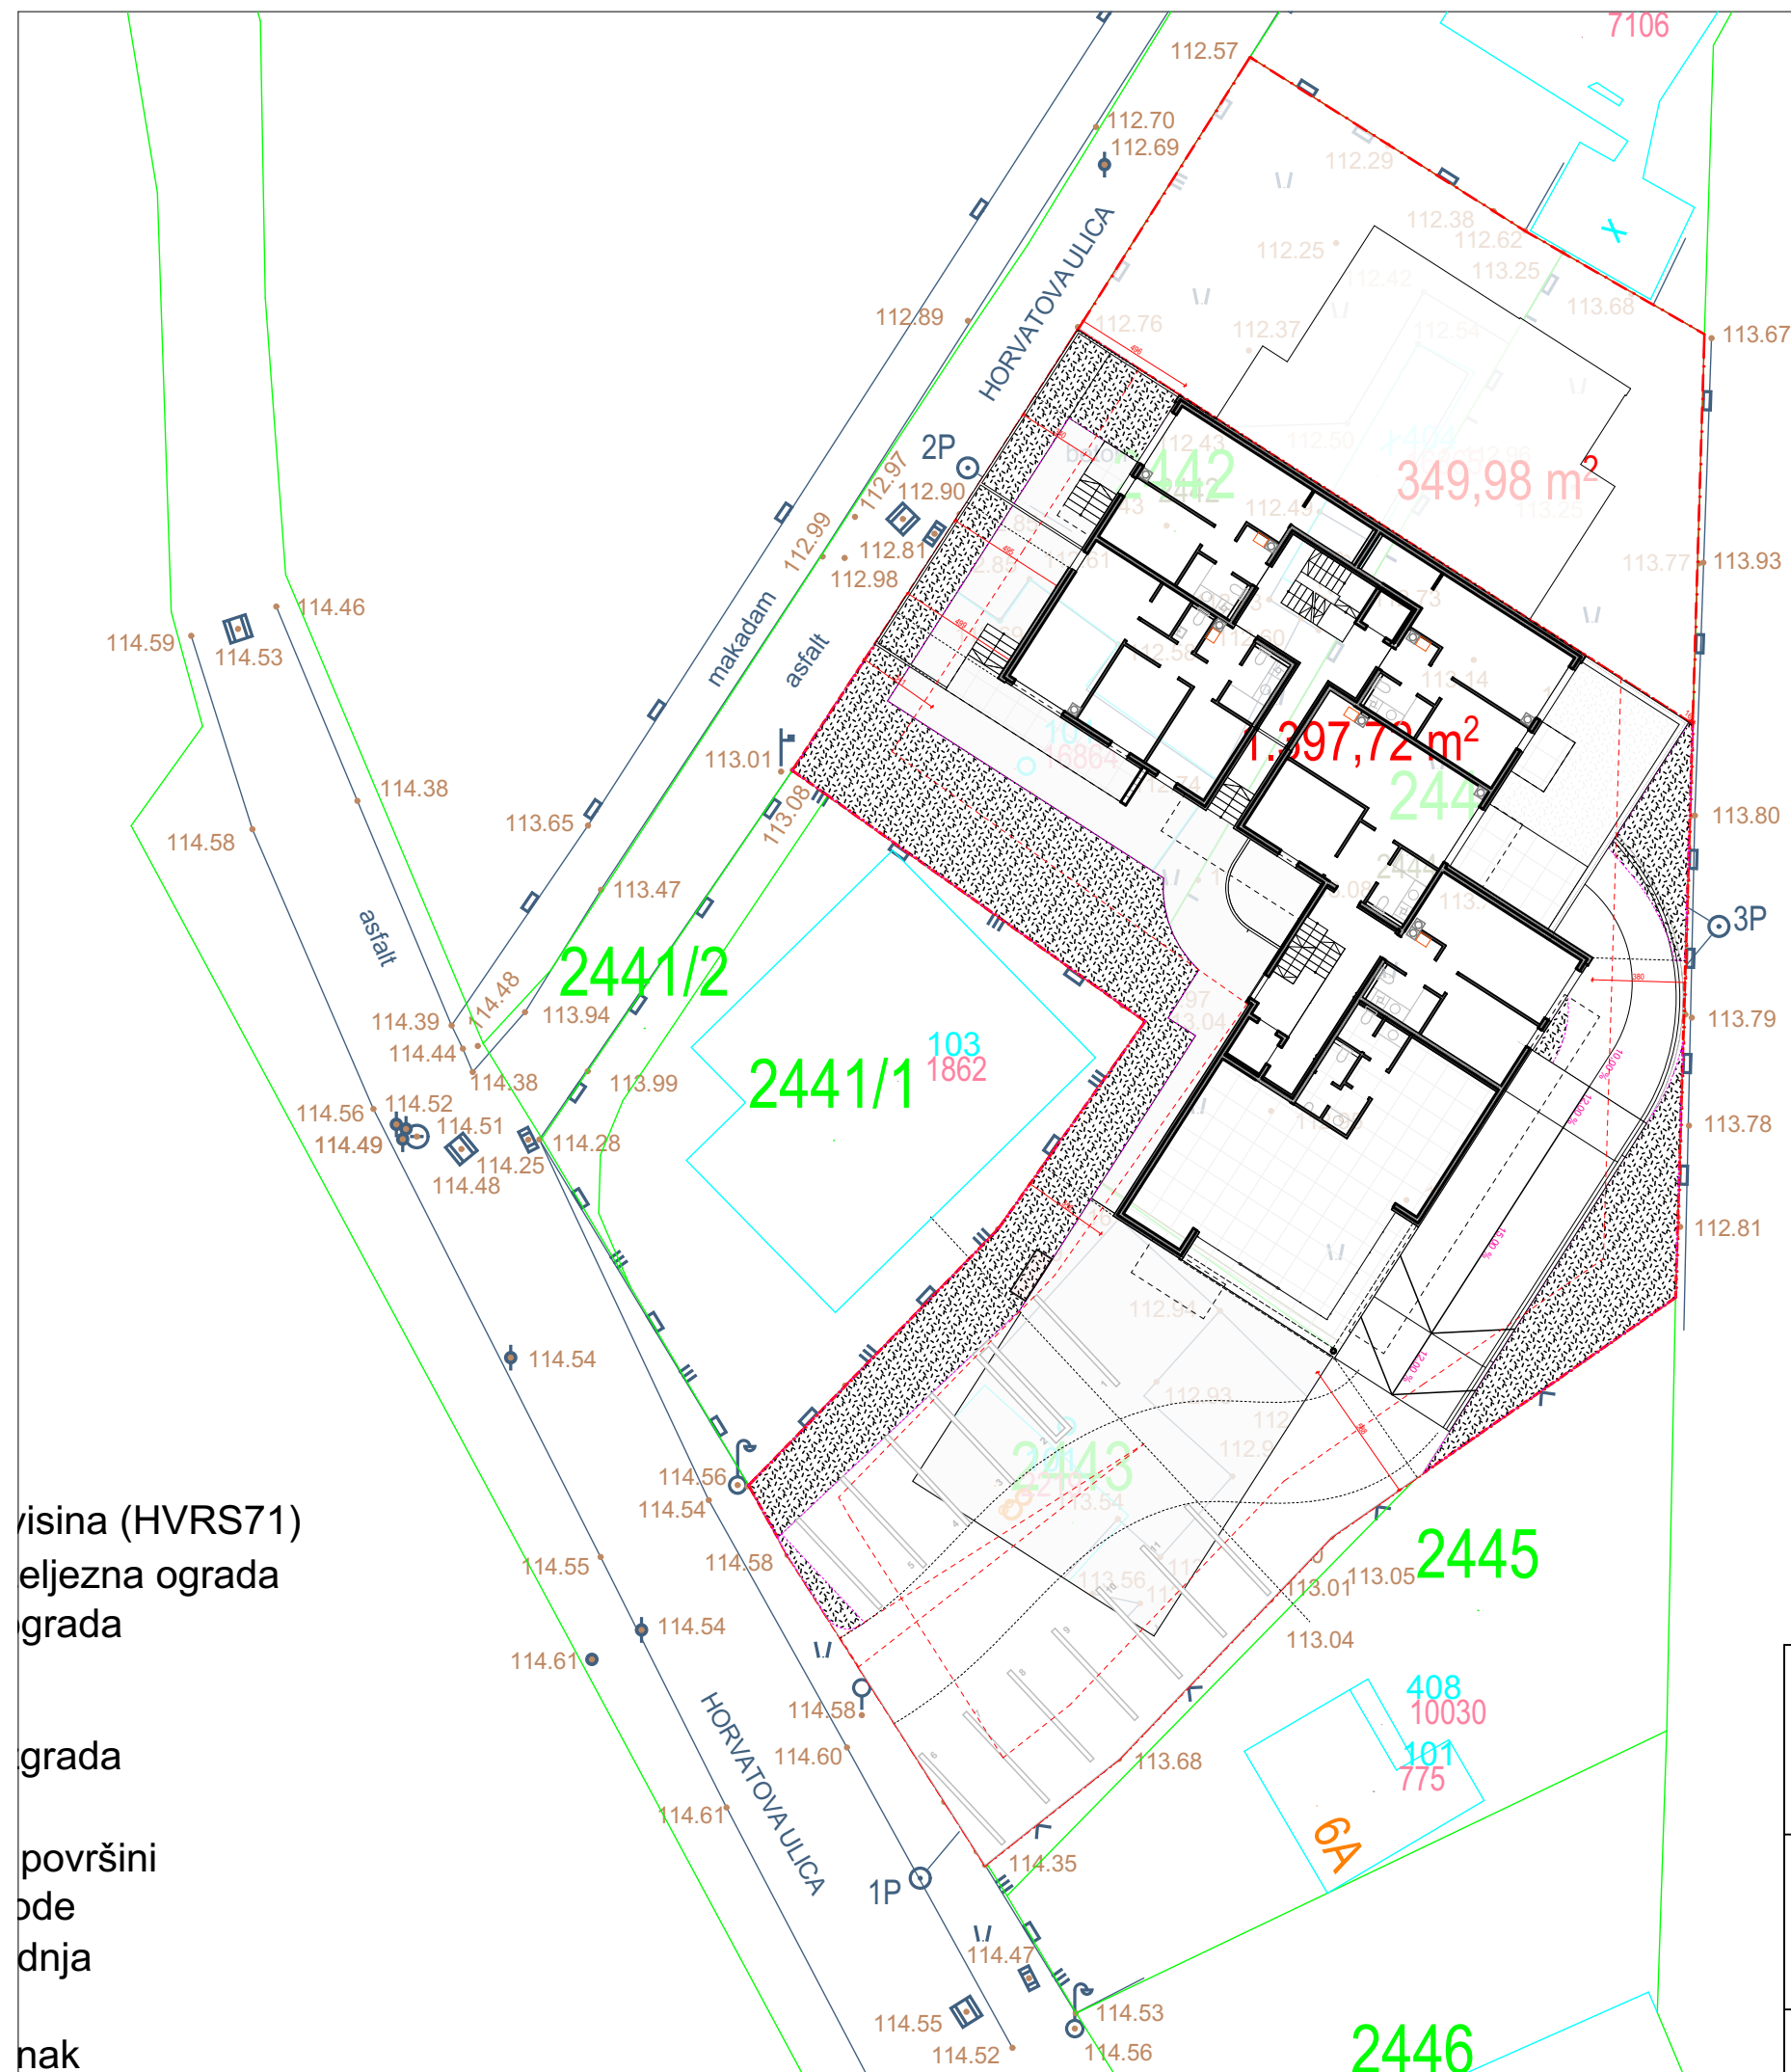


INVESTITOR: LAS-DOMUS d.o.o. Karela Zahradnika 28, 10000 Zagreb	PROJEKTANT:  Nataša Počuča dipl.ing.arh. NATAŠA POČUČA mag.ing.arch. OVLAŠTENARHITEKTICA A 4478	ARHITEKTI FILIP POVIĆ ZAGREB, HRGOVIĆI 99.
GRAĐEVINA: POLUUGRAĐENA STAMBENO POSLOVNA ZGRADA k.č. 2442 dio, 2444 dio, 2443 k.o. Klara, Horvatova ulica, 10000 Zagreb	GLAVNI PROJEKTANT Miroslav Filipović dipl. ing .arh.	DATUM: veljača 2022.
	SURADNIK	BROJ PROJEKTA: 2118 MJERILO 1:300
FAZA: GLAVNI PROJEKT	SADRŽAJ LISTA: Situacija	REVIZIJA: BROJ LISTA: 0.A.02

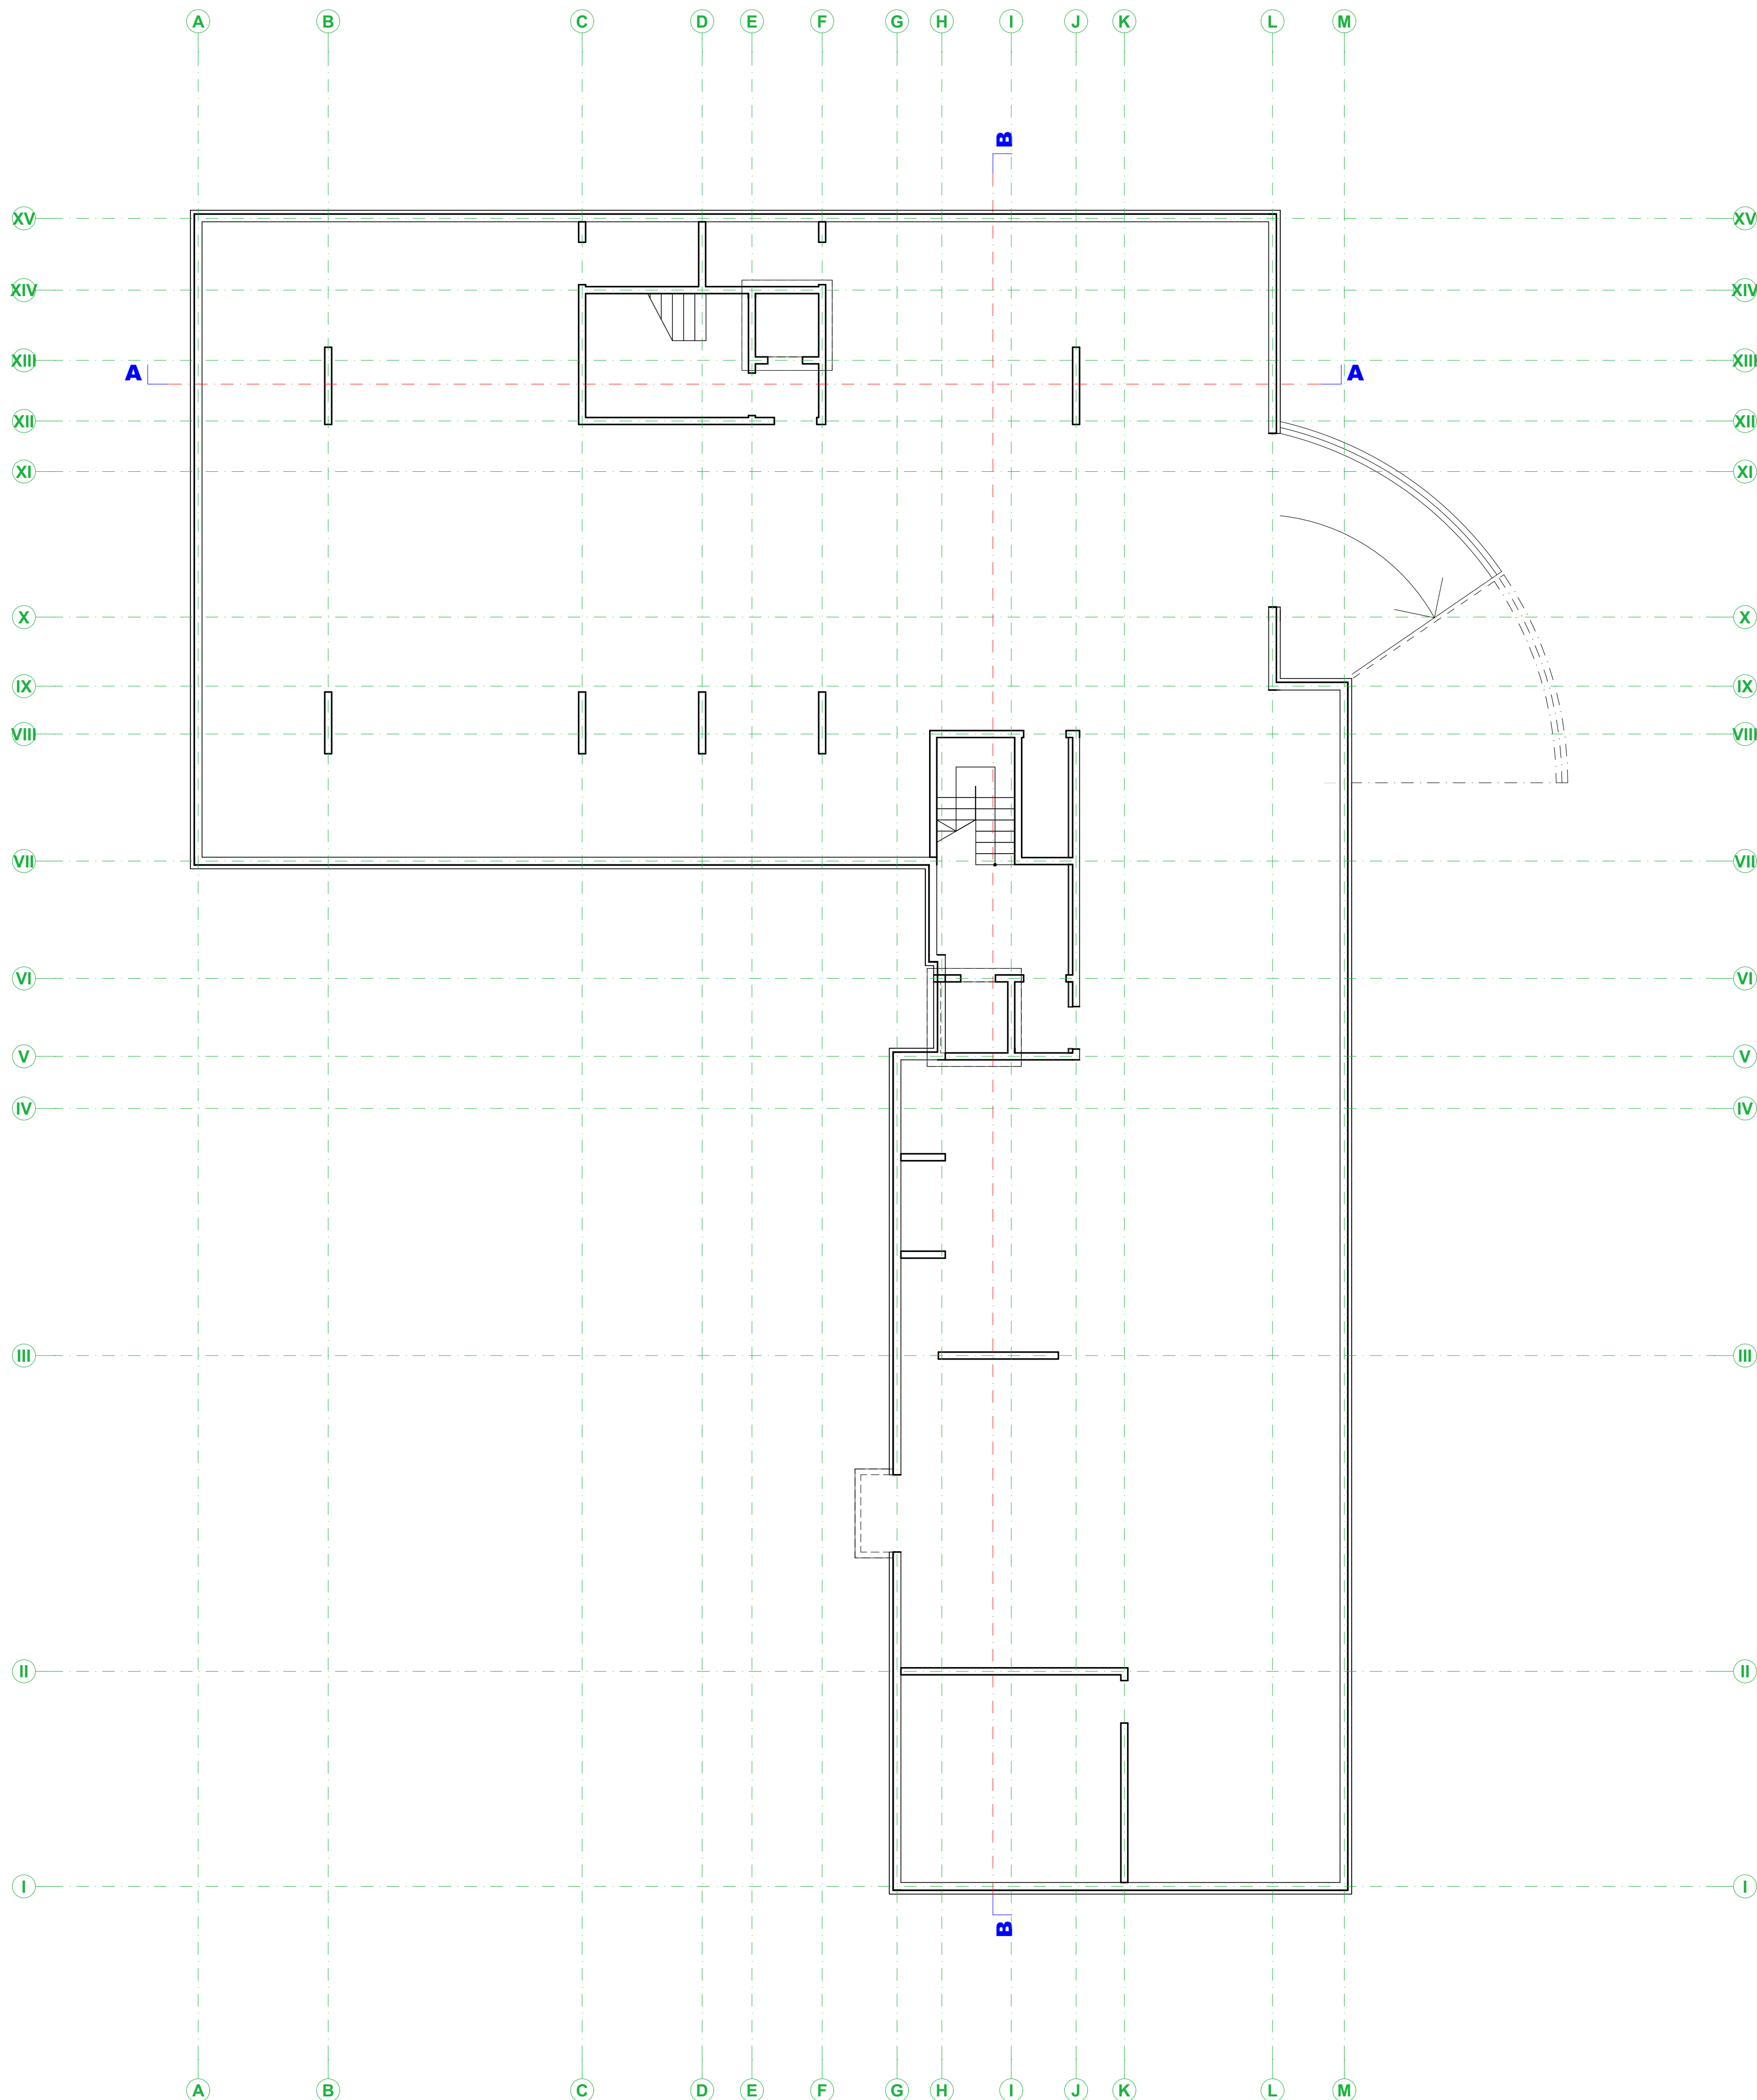


INVESTITOR: LAS-DOMUS d.o.o. Karela Zahradnika 28, 10000 Zagreb		PROJEKTANT Nataša Počuca dipl.ing.arh. NATAŠA POČUĆA POSLOVNO OVLAŠTENJA ARHITEKTA 14478 Počuće / b. l. s. p.	ARHITEKTI JACAR ZAGREB, HRGOVCI 99.
GRAĐEVINA: POLUUGRAĐENA STAMBENO POSLOVNA ZGRADA k.č. 2442 dio, 2444 dio, 2443 k.o. Klara, Horvatova ulica, 10000 Zagreb		GLAVNI PROJEKTANT Miroslav Filipović dipl. ing. arh.	DATUM: veljača 2022.
Faza: GLAVNI PROJEKT		SURADNIK	BROJ PROJEKTA: 2118
SADRŽAJ LISTA		REVOLJA:	1:100
TLOCRT TEMELJA		BROJ LISTA:	0.A.03

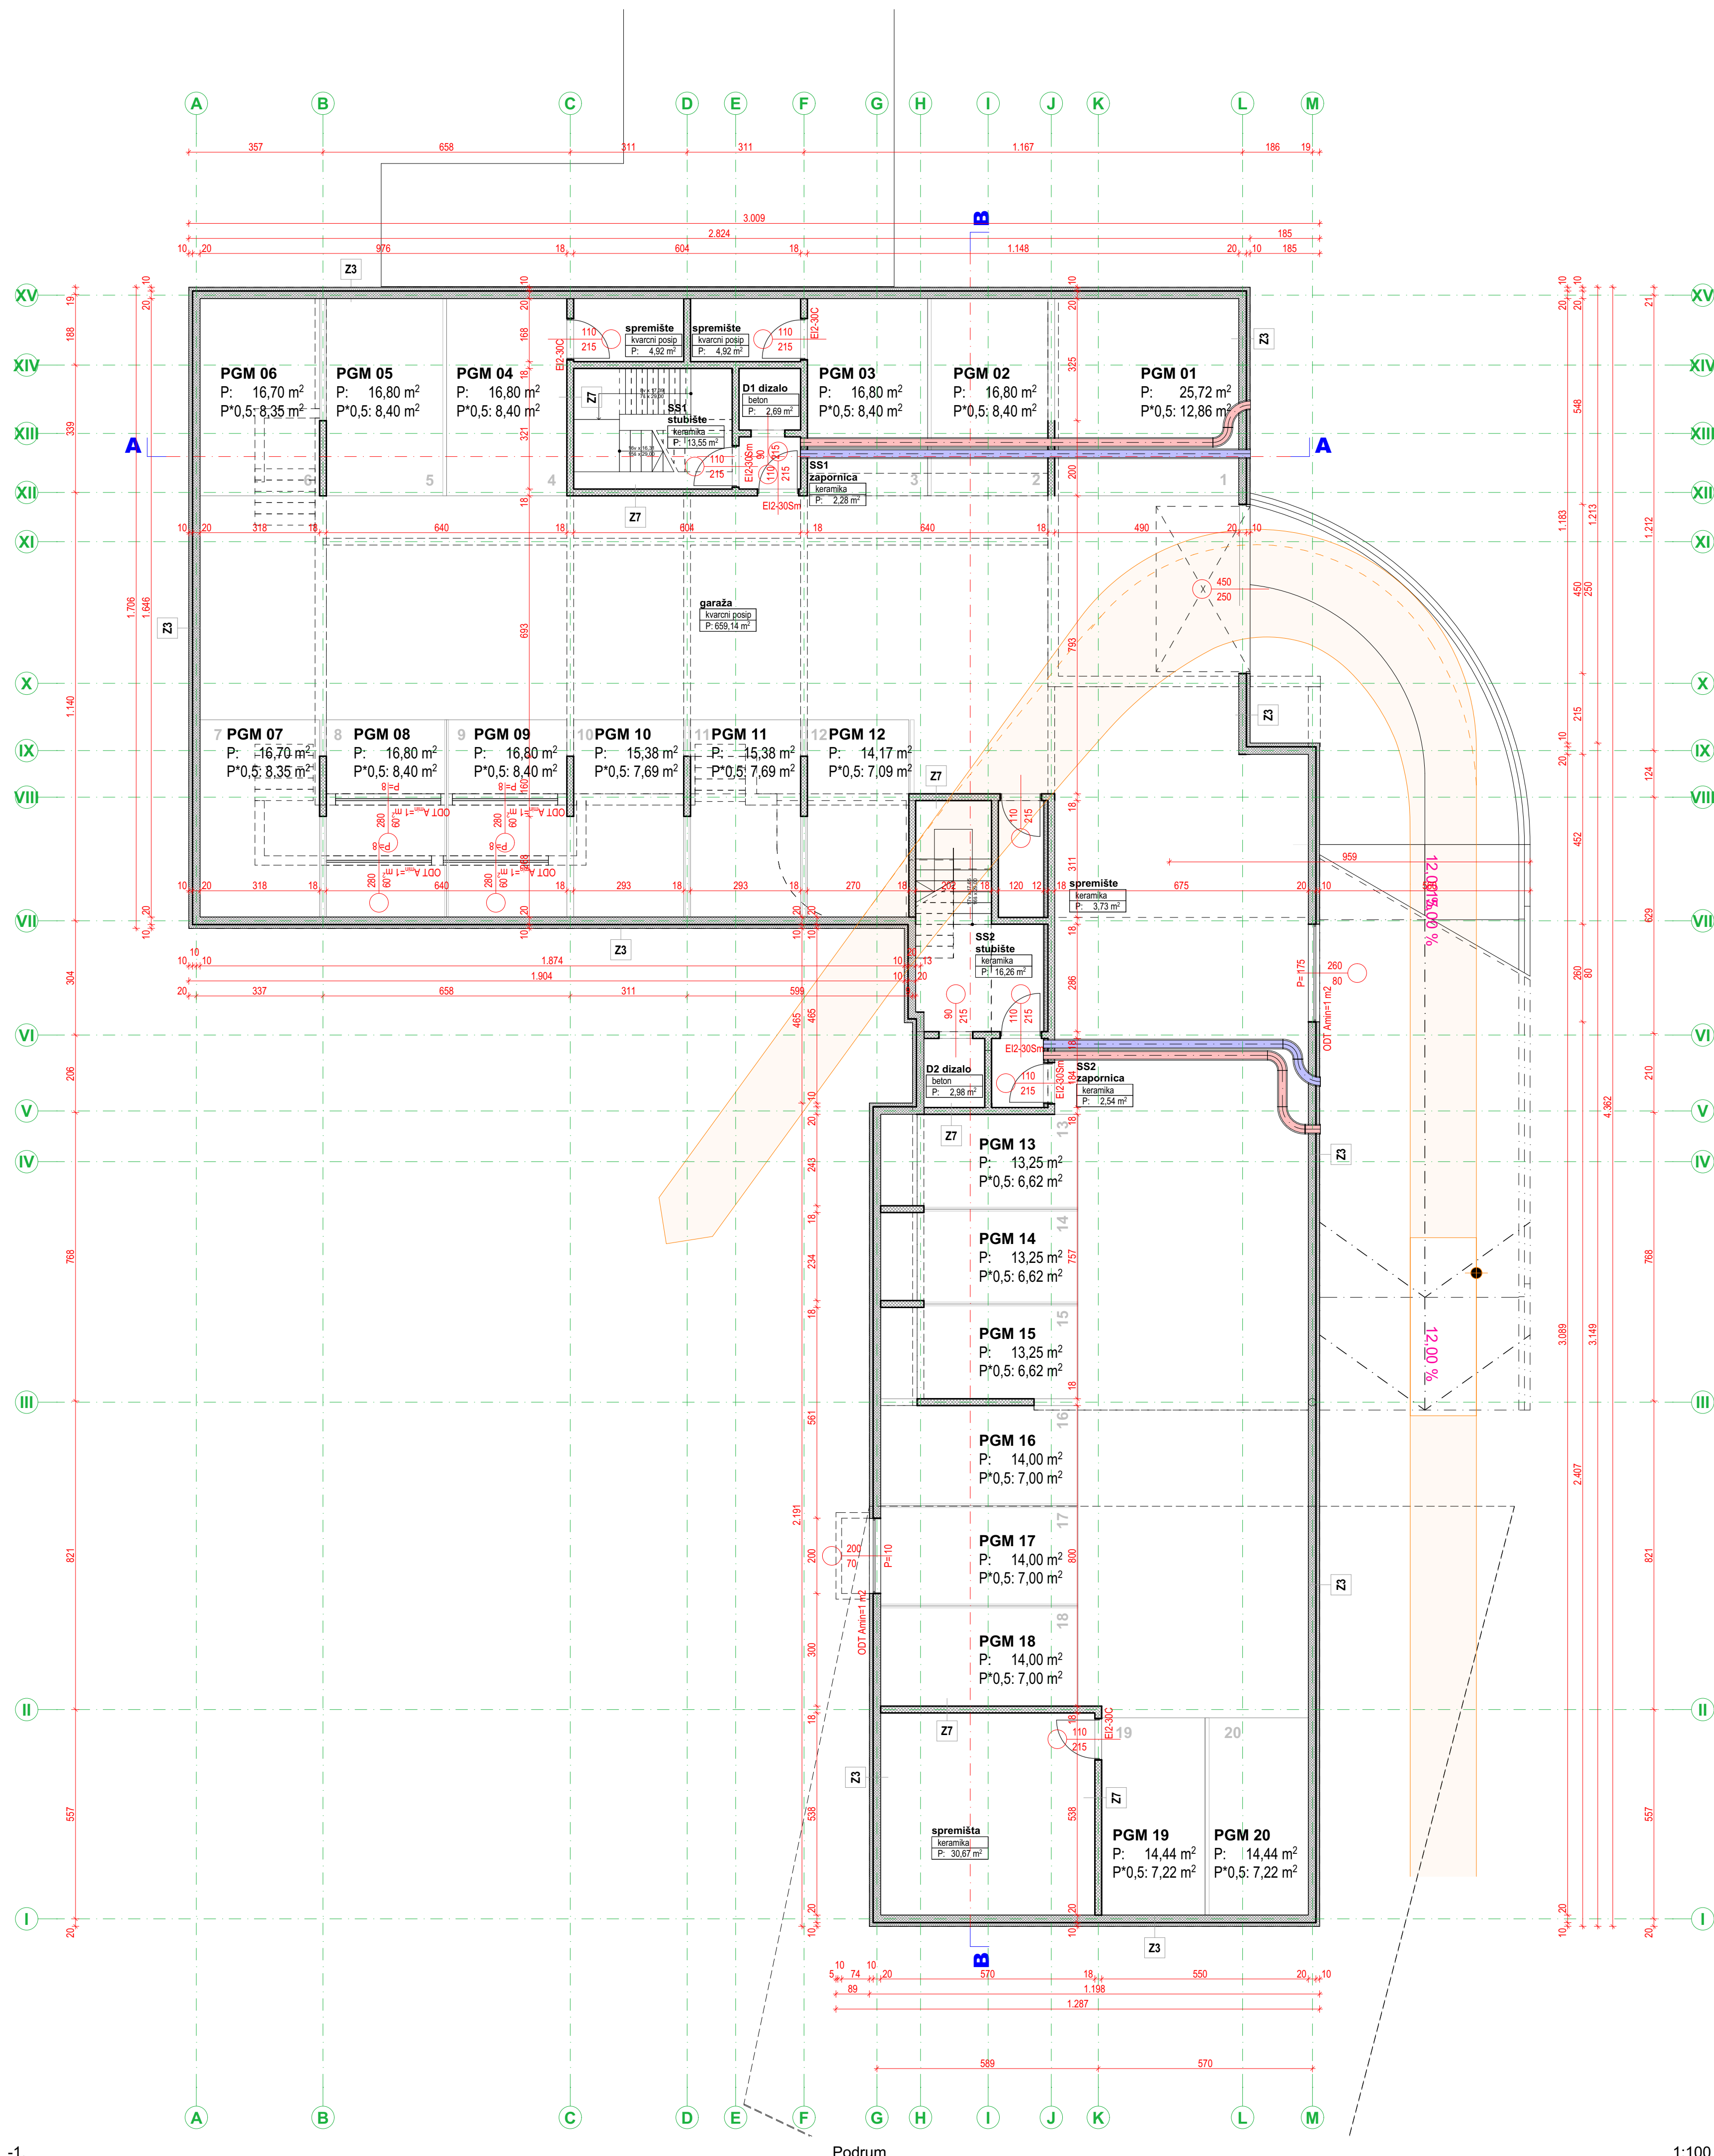


INVESTITOR: LAS-DOMUS d.o.o. Karela Zahradnika 28, 10000 Zagreb	PROJEKTANT Nataša Počuča dipl.ing.arh. NATAŠA POČUČA POSLOVNA ZGRADA k.č. 2442 dio, 2444 dio, 2443 k.o. Klara, Horvatova ulica, 10000 Zagreb	ARHITEKT ZAGREB, HRGOVCI 99
GLAVNI PROJEKTANT POSLOVNA ZGRADA POSLOVNA ZGRADA k.č. 2442 dio, 2444 dio, 2443 k.o. Klara, Horvatova ulica, 10000 Zagreb	GLAVNI PROJEKTANT Miroslav Filipović dipl. ing. arh.	DATUM: veljača 2022.
FAZA: GLAVNI PROJEKT	SADRŽAJ LISTA TLOCRT PODRUMA	BROJ PROJEKTA: 2118 MJESELO: 1:100 REVOLJA: BROJ LISTA: 0.A.04

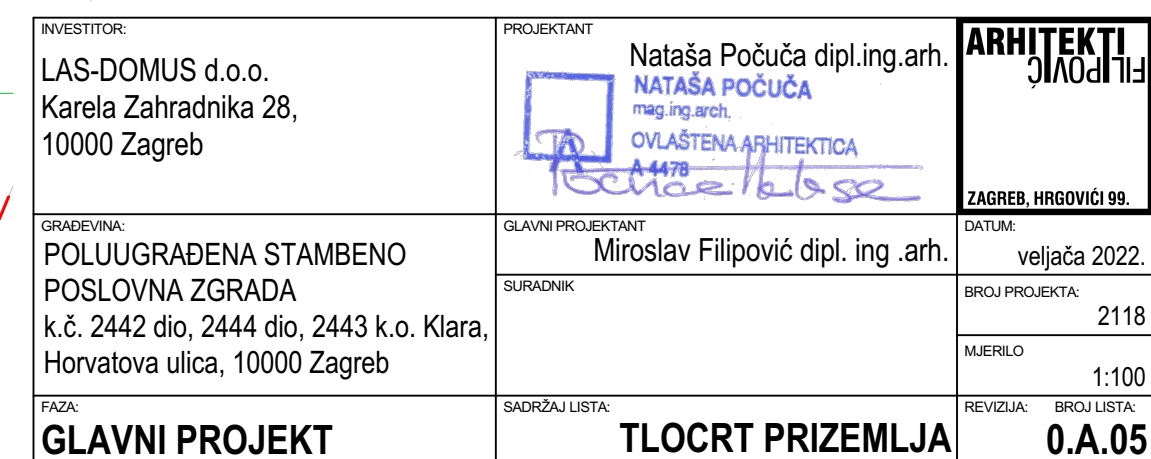


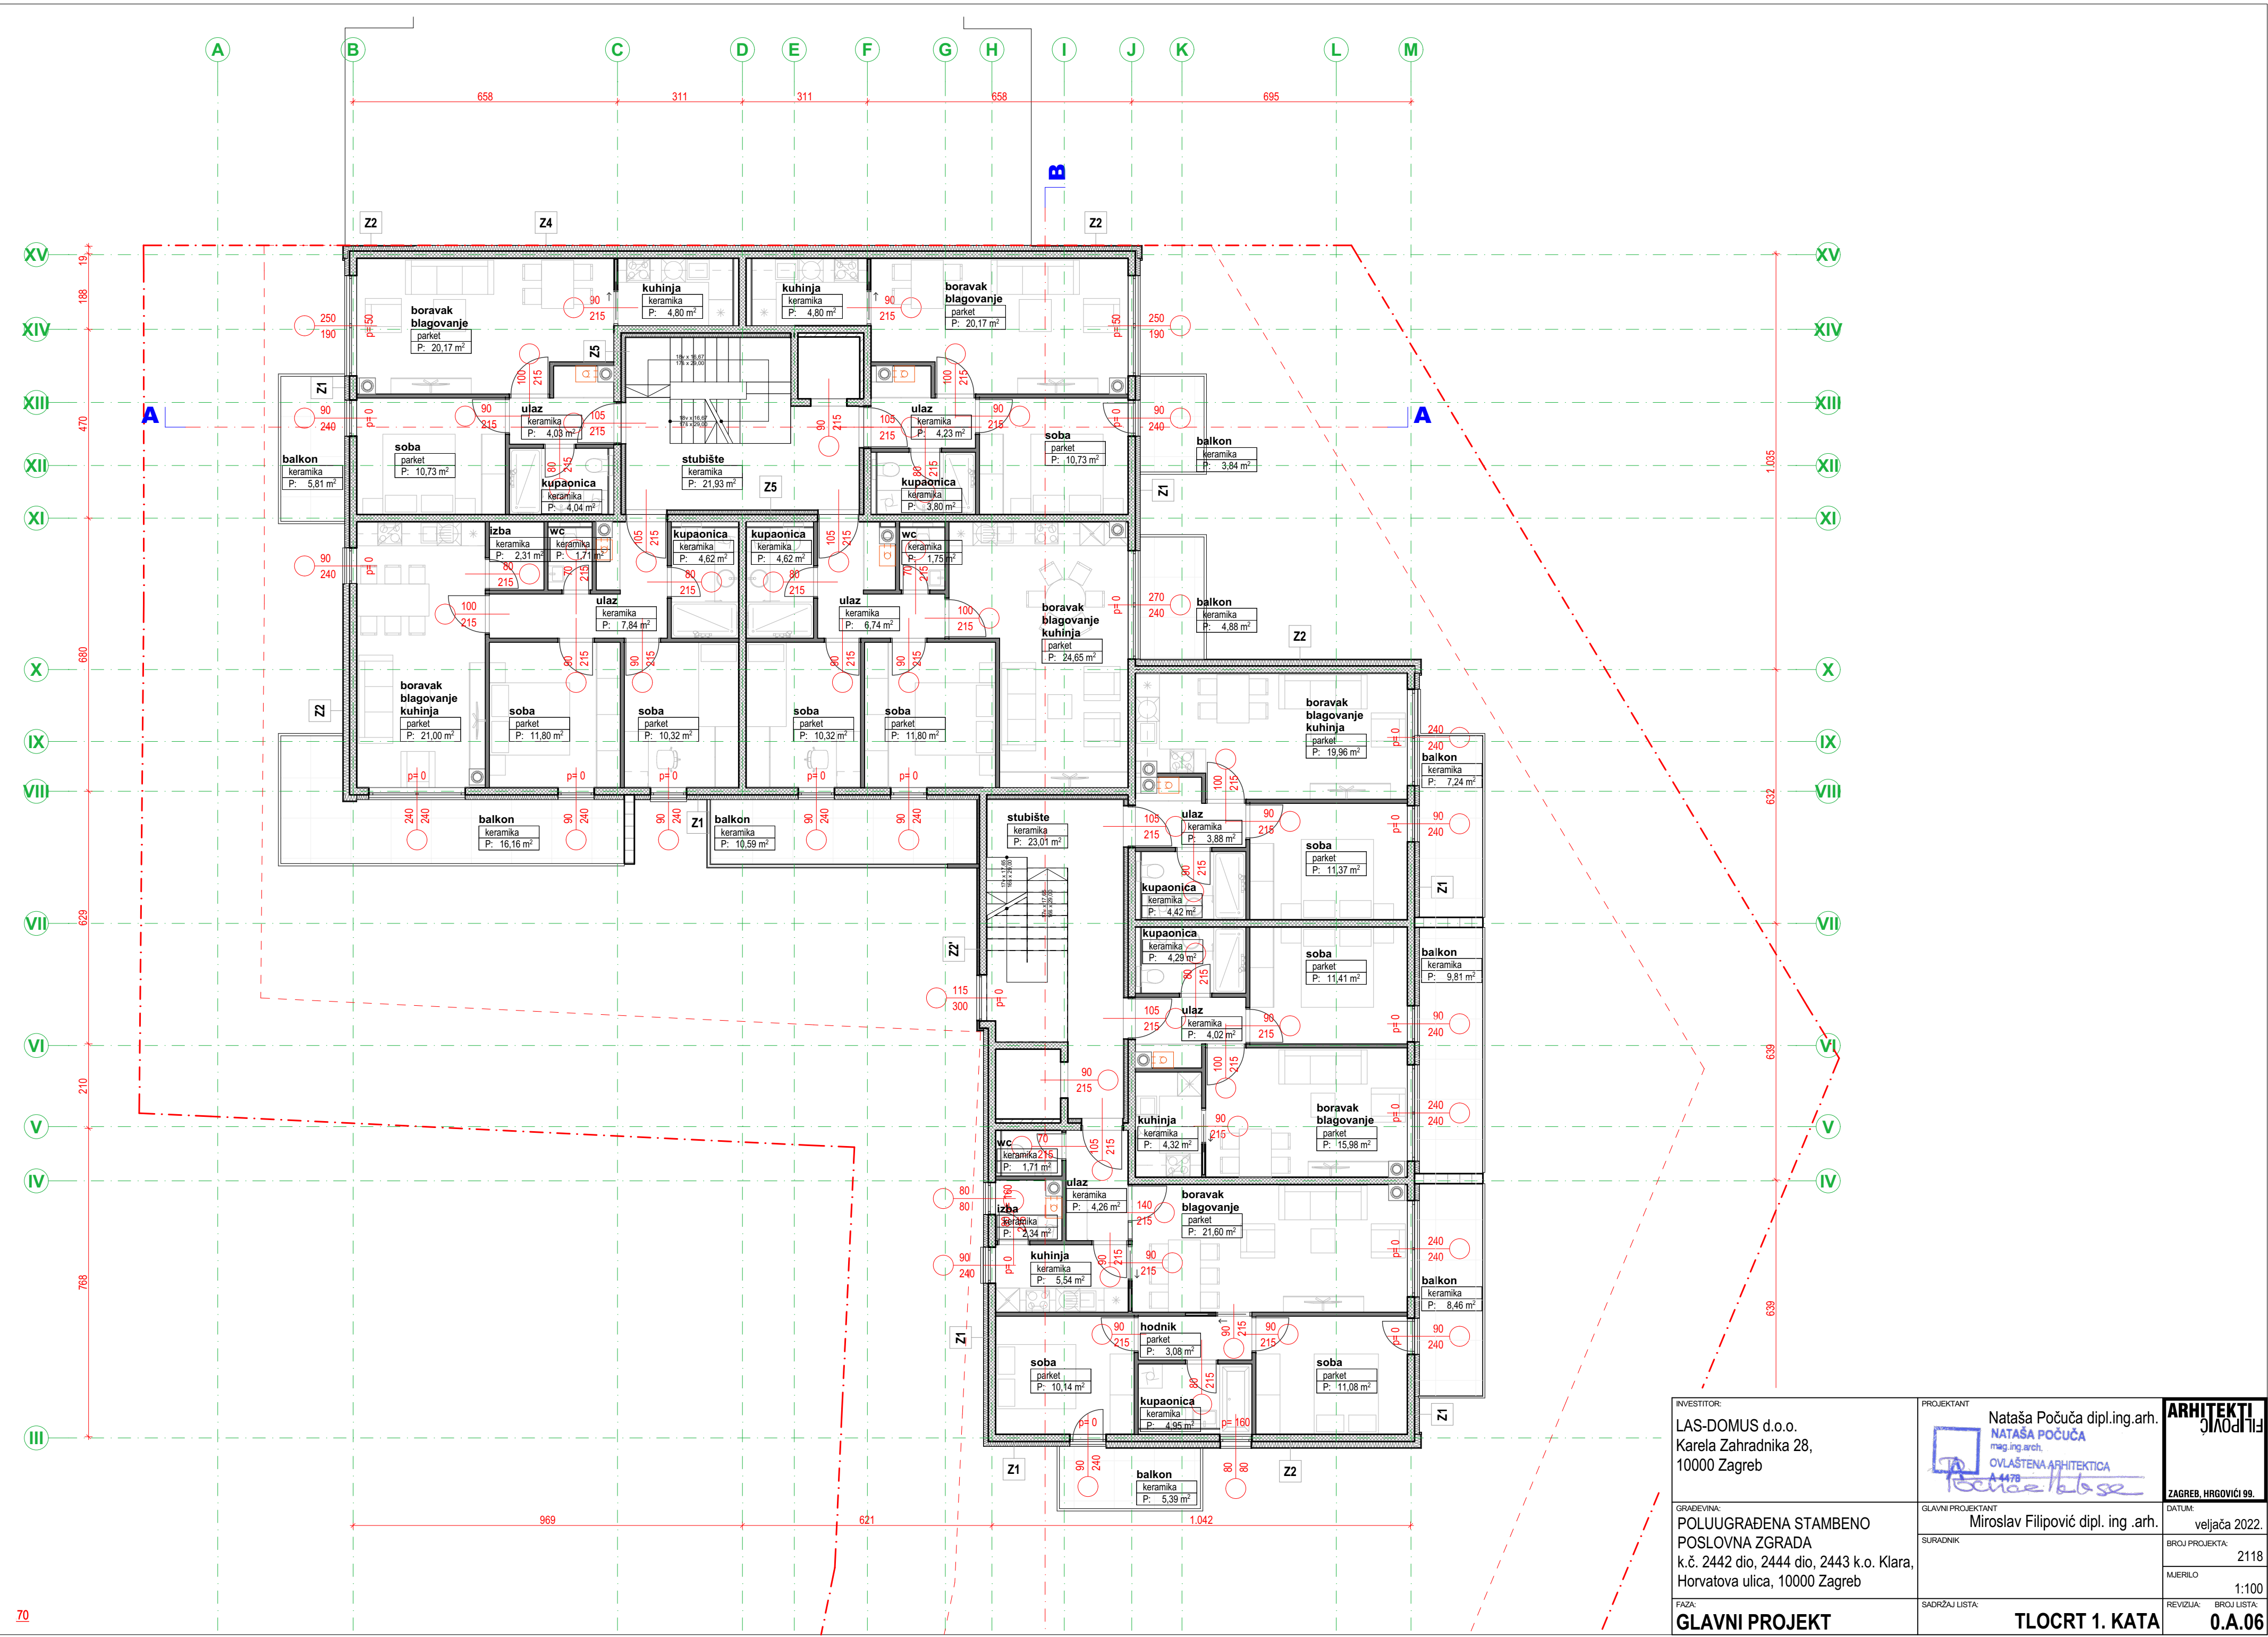


INVESTITOR: LAS-DOMUS d.o.o. Karela Zahradnika 28, 10000 Zagreb	PROJEKTANT Nataša Počuca dipl.ing.arh.  mag.ing.arch. OVLAŠTENA ARHITEKTICA 	ARHITEKTI FILIPović ZAGREB, HRGOVIĆI 99.
GRADEVINA: POLUUGRAĐENA STAMBENO POSLOVNA ZGRADA k.č. 2442 dio, 2444 dio, 2443 k.o. Klara, Horvatova ulica, 10000 Zagreb	GLAVNI PROJEKTANT Miroslav Filipović dipl. ing .arh.	DATUM: veljača 2022.
FAZA: GLAVNI PROJEKT	SURADNIK	BROJ PROJEKTA: 2118
SADRŽAJ LISTA: TLOCRT 1. KATA	REVIZIJA: BROJ LISTA: 0.A.06	MJEŠLO 1:100

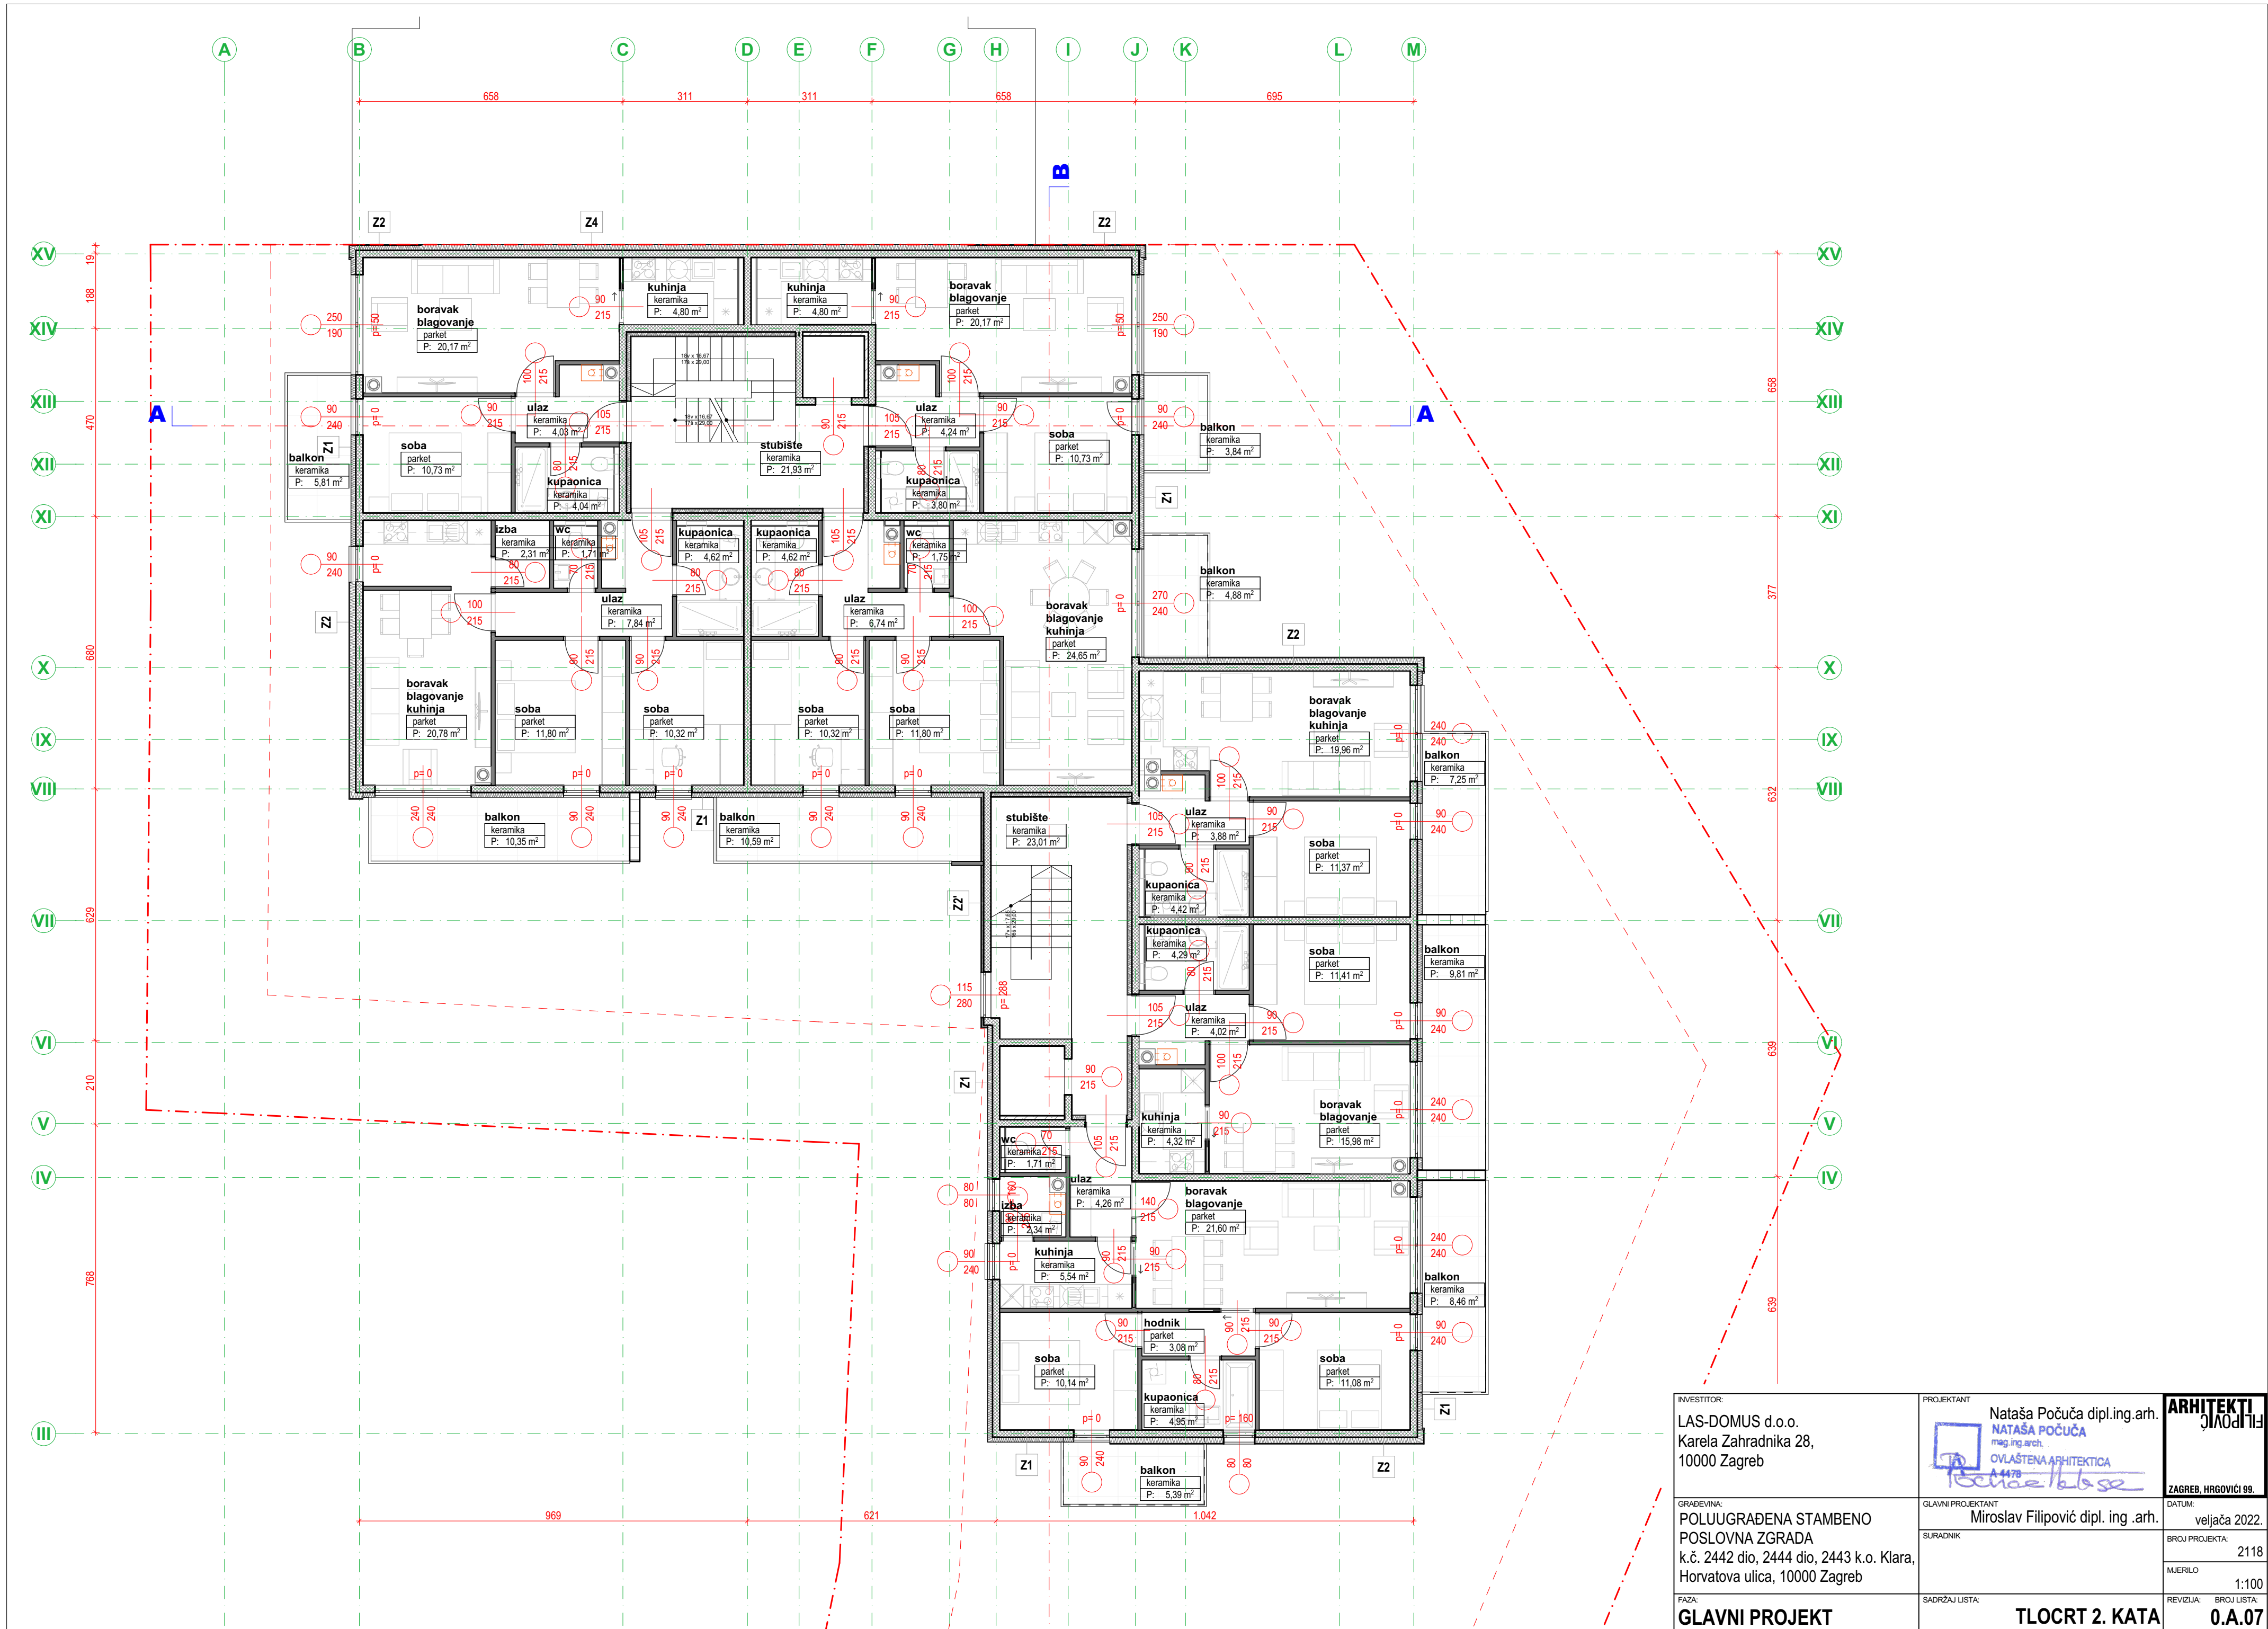


INVESTITOR: LAS-DOMUS d.o.o. Karela Zahradnika 28, 10000 Zagreb	PROJEKTANT Nataša Počuca dipl.ing.arh. NATAŠA POČUĆA mag.ing.arch. OVLAŠTENA ARHITEKTICA A 4478 <i>Nataša Počuća</i>	ARHITEKTI FILIPović ZAGREB, HRGOVIĆI 99.
GRADEVINA: POLUUGRAĐENA STAMBENO POSLOVNA ZGRADA k.č. 2442 dio, 2444 dio, 2443 k.o. Klara, Horvatova ulica, 10000 Zagreb	GLAVNI PROJEKTANT Miroslav Filipović dipl. ing. arh.	DATUM: veljača 2022.
FAZA: GLAVNI PROJEKT	SURADNIK	BROJ PROJEKTA: 2118
TLOCRT 2. KATA	SADRŽAJ LISTA:	REVIZIJA: BROJ LISTA: 0.A.07

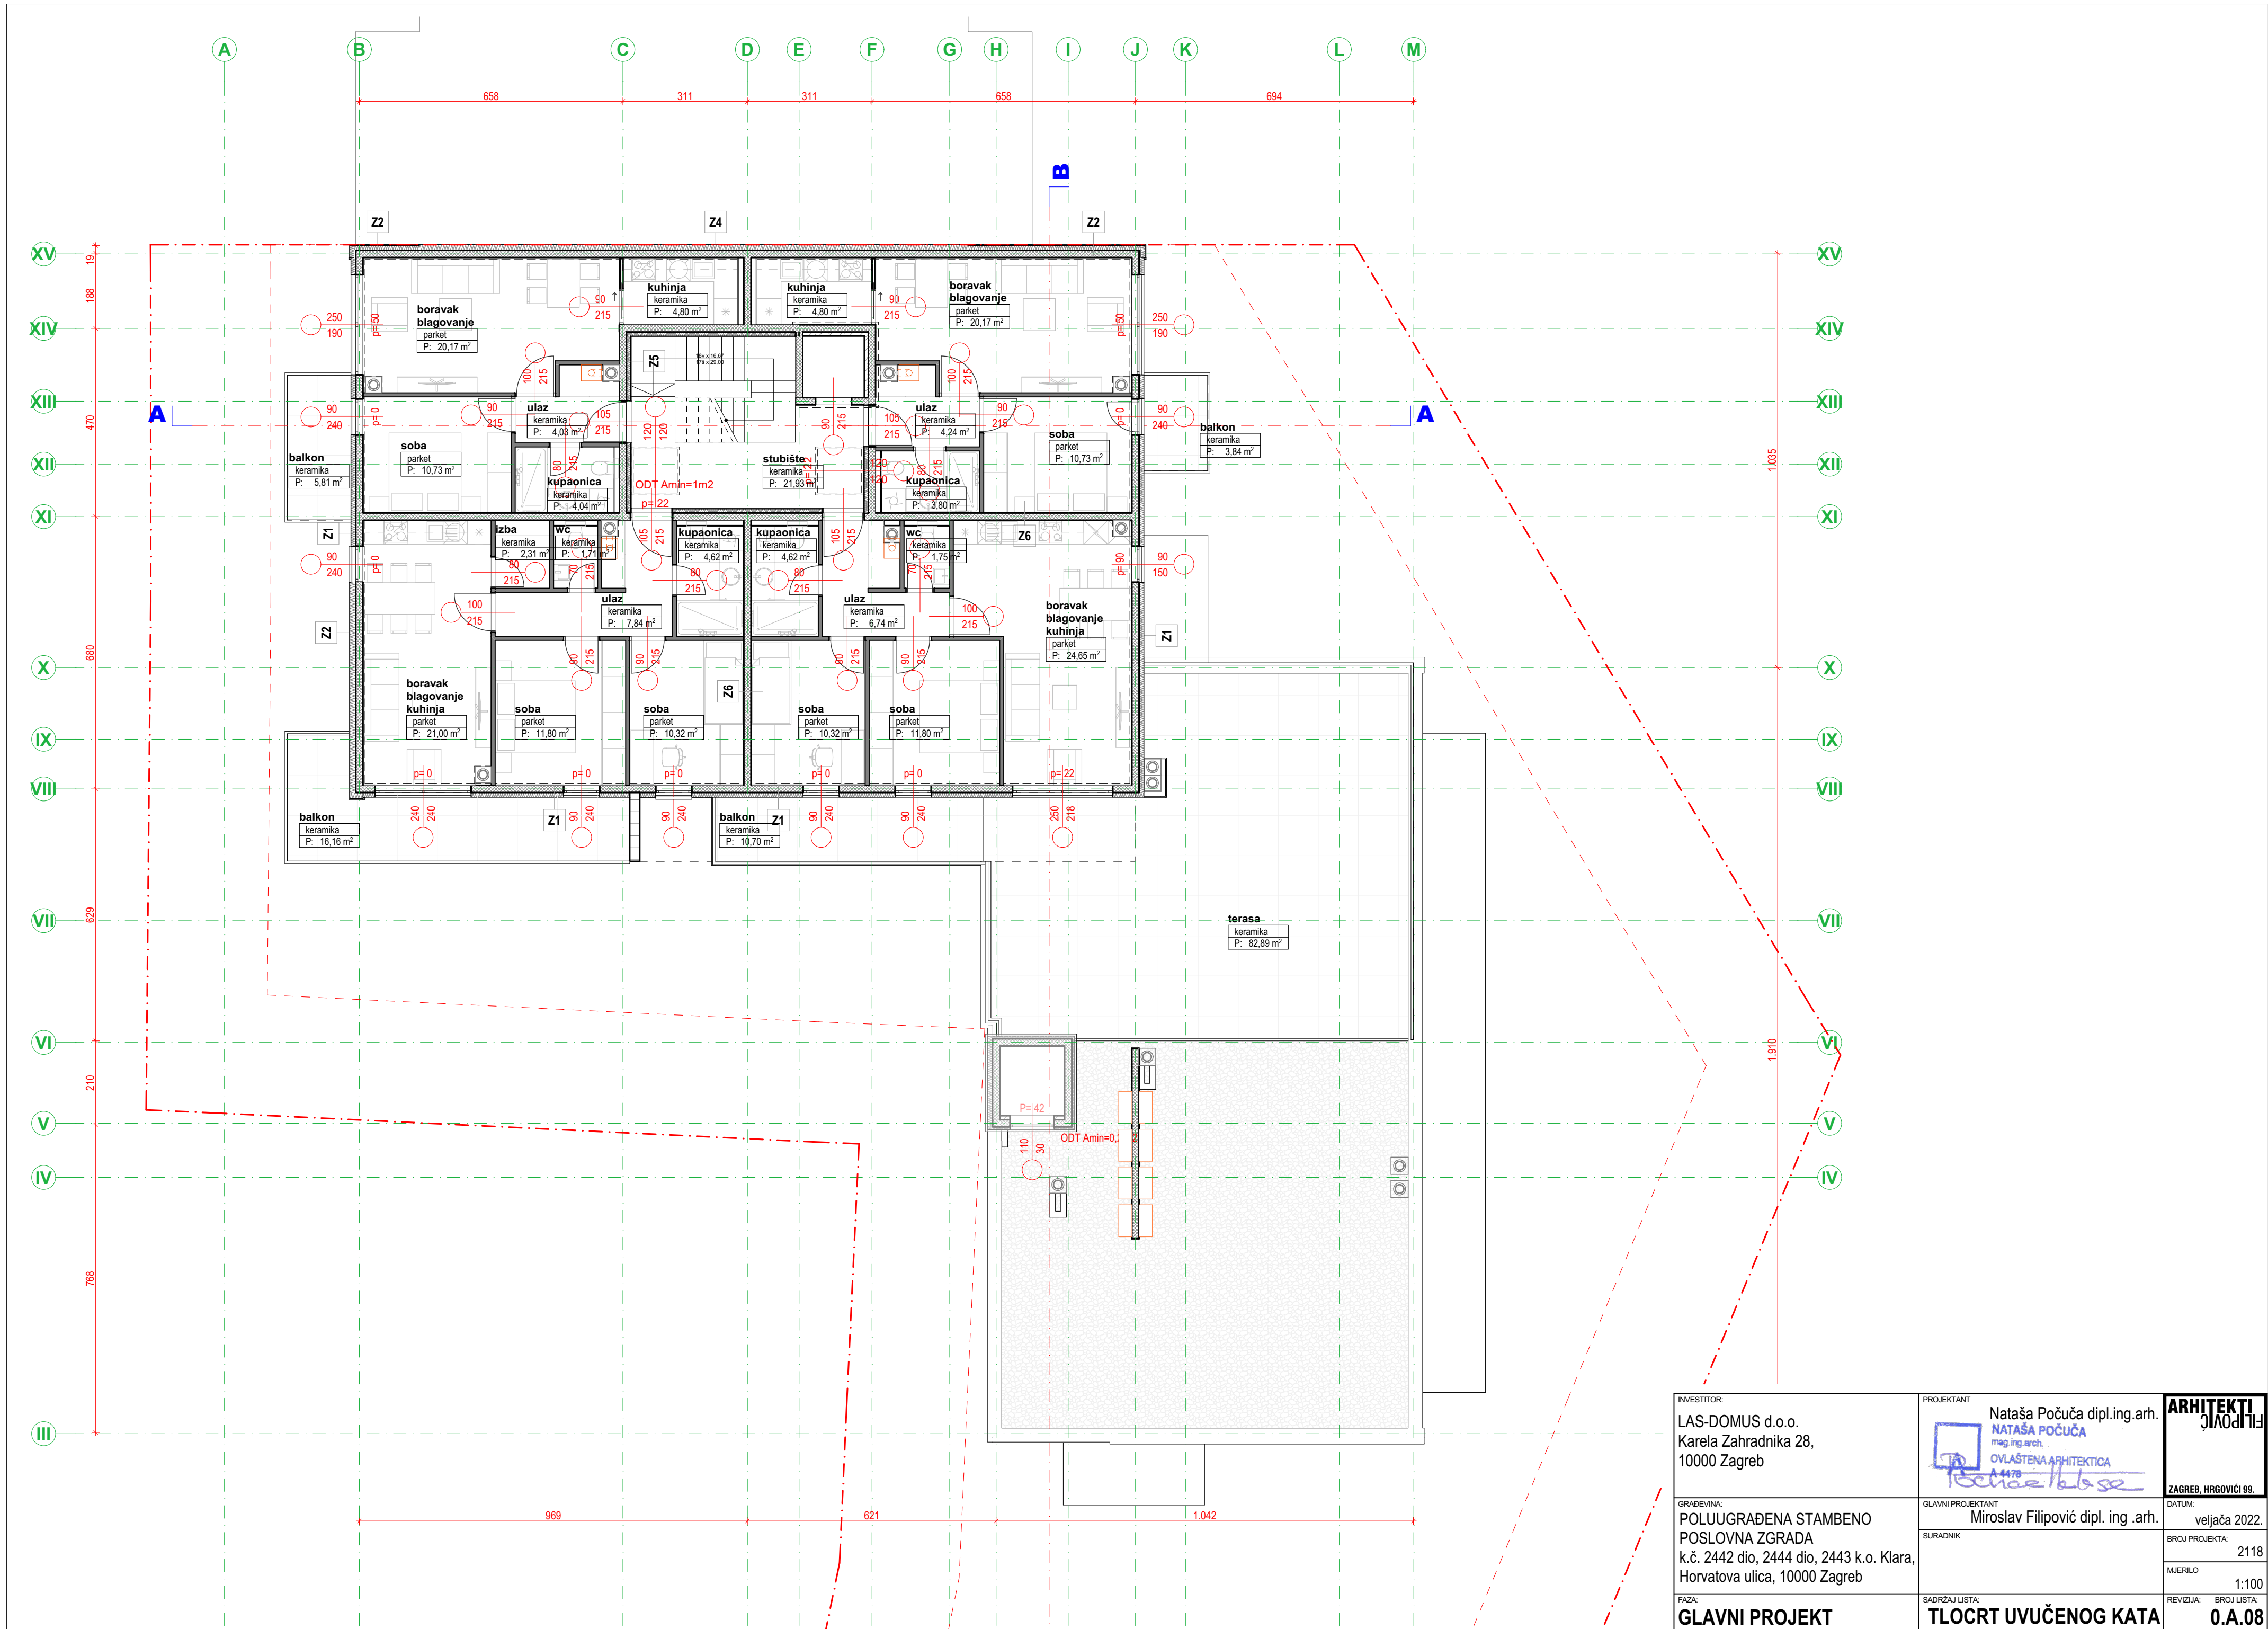


INVESTITOR: LAS-DOMUS d.o.o. Karela Zahradnika 28, 10000 Zagreb	PROJEKTANT Nataša Počuča dipl.ing.arh.  NATAŠA POČUČA mag.ing.arch. OVLAŠTENA ARHITEKTICA 	ARHITEKTI FILIPović ZAGREB, HRGOVIĆI 99.
GRADEVINA: POLUUGRAĐENA STAMBENO POSLOVNA ZGRADA k.č. 2442 dio, 2444 dio, 2443 k.o. Klara, Horvatova ulica, 10000 Zagreb	GLAVNI PROJEKTANT Miroslav Filipović dipl. ing. arh.	DATUM: veljača 2022.
FAZA: GLAVNI PROJEKT	SADRŽAJ LISTA: TLOCRT UVUČENOG KATA	BROJ LISTA: 2118
REVIZIJA: 0.A.08	BROJ LISTA: 2118	MJEŠLO 1:100

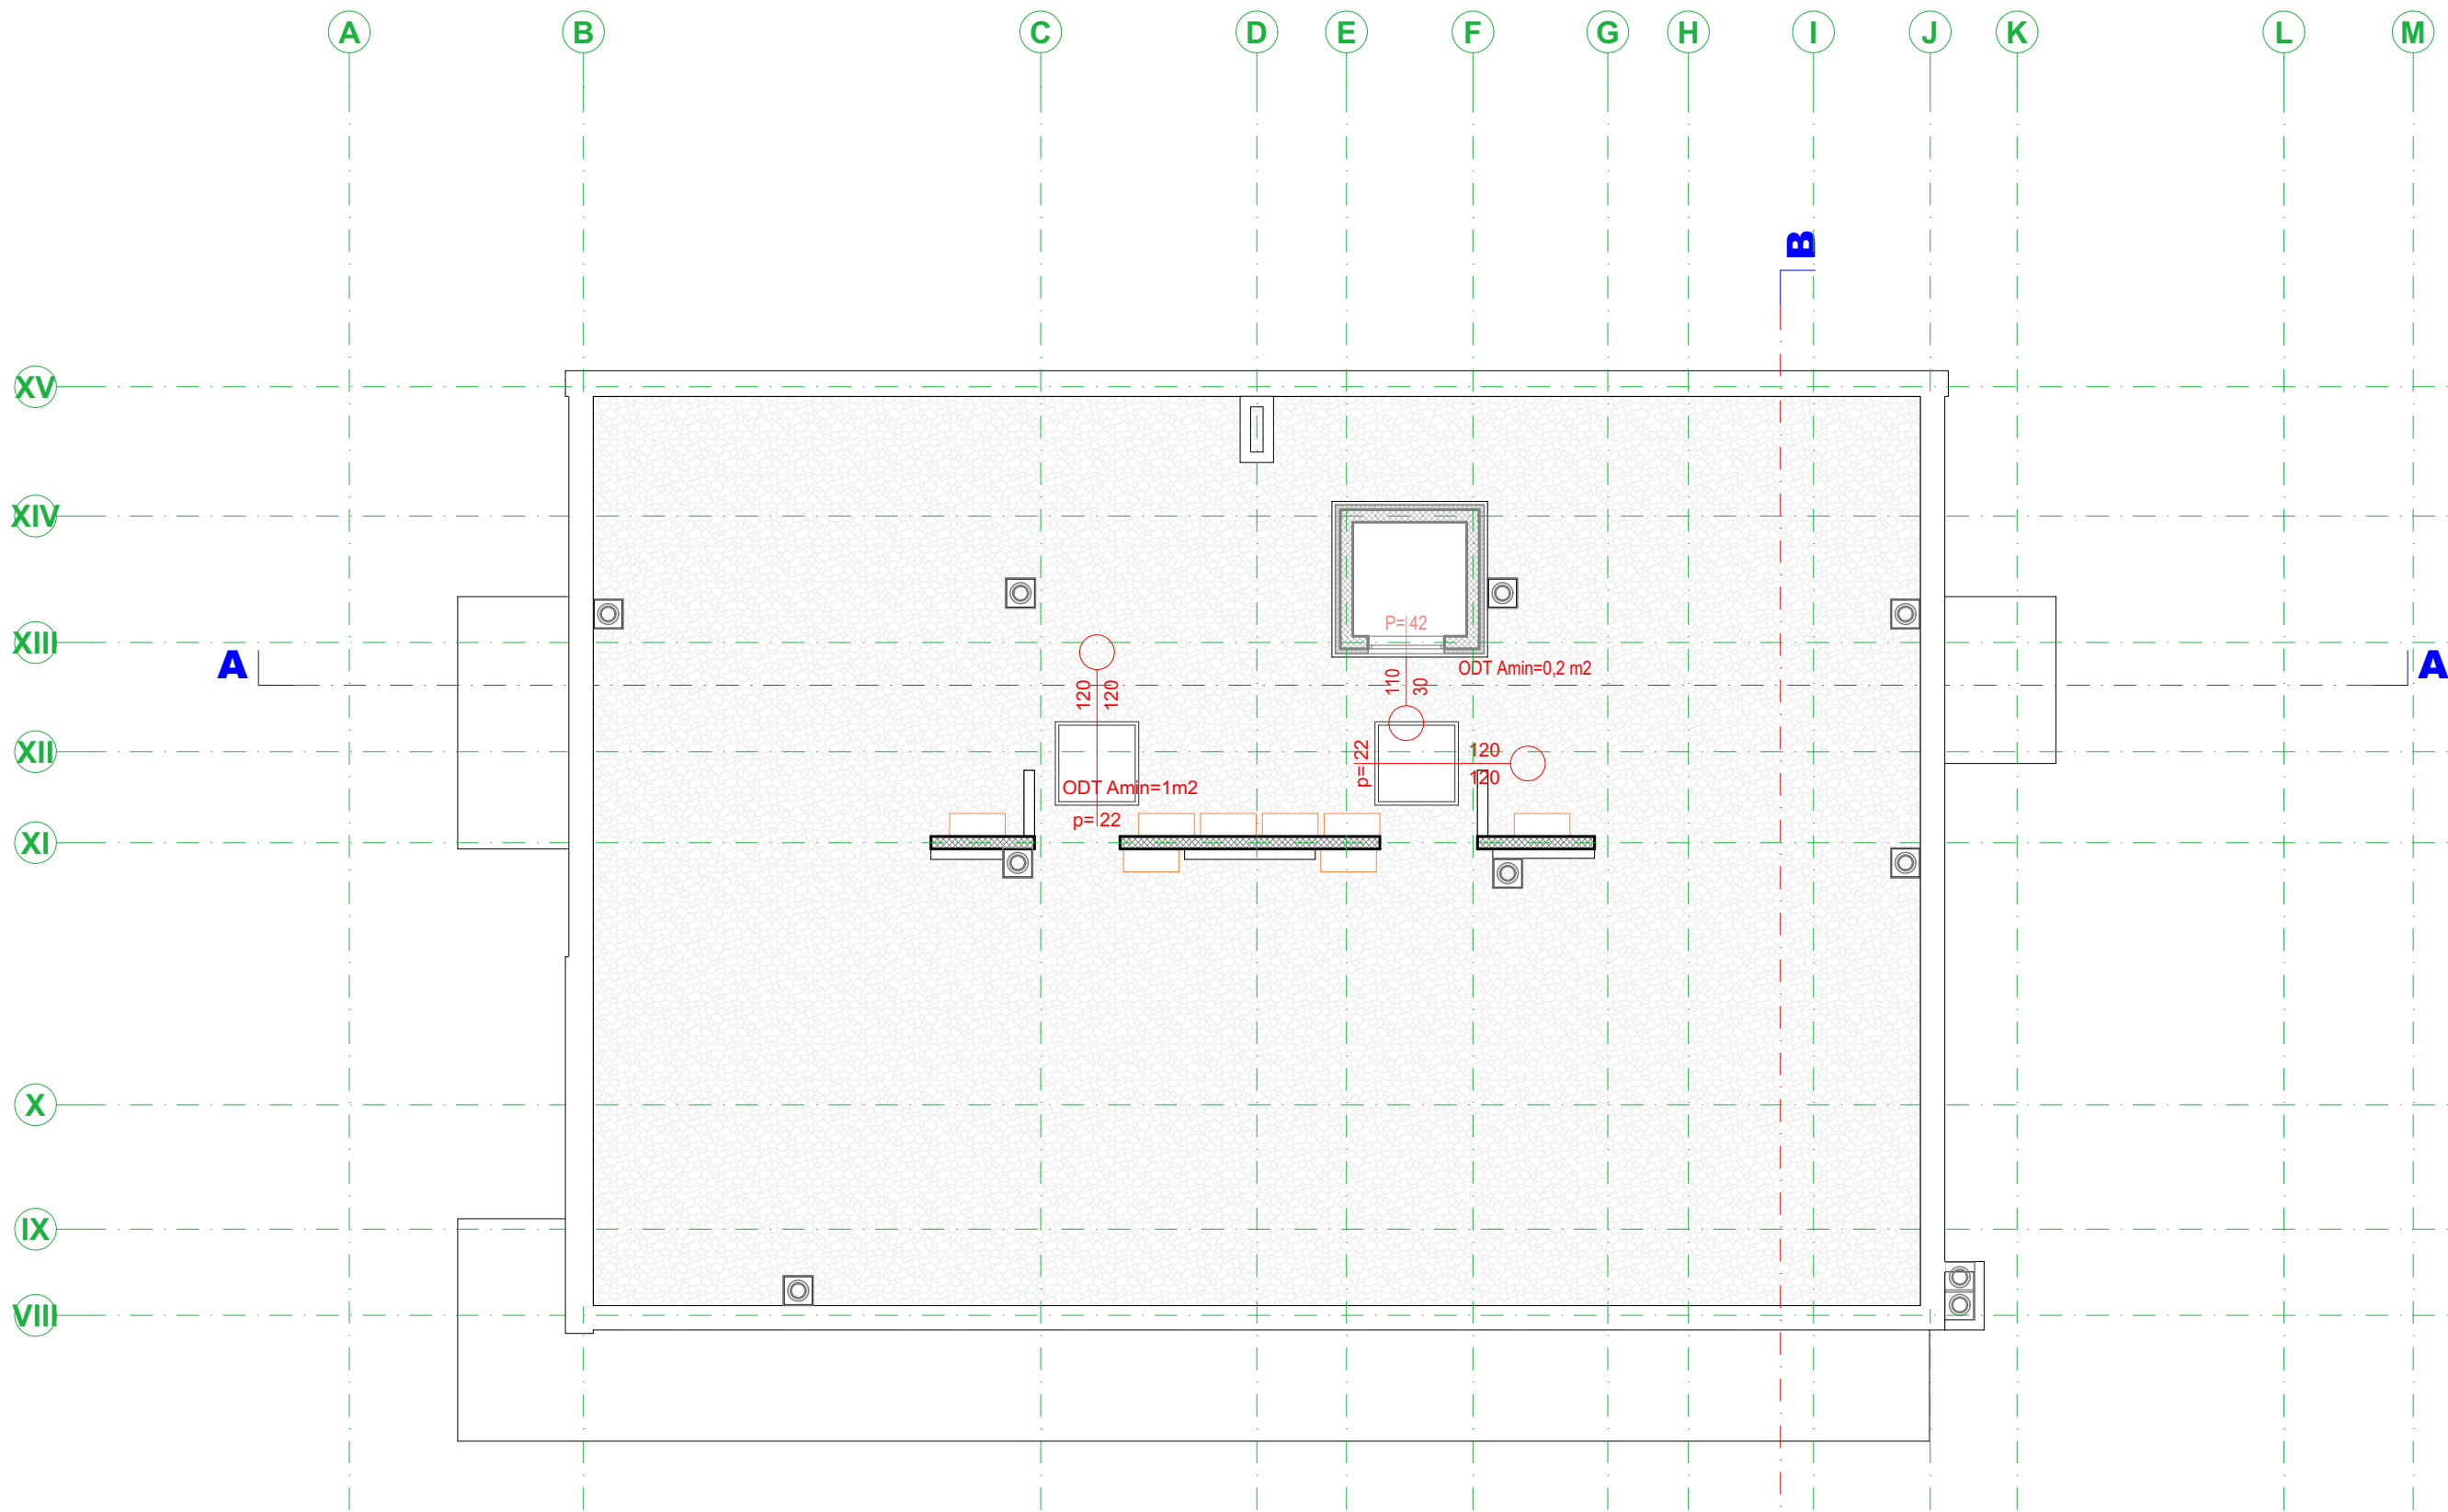

INVESTITOR: LAS-DOMUS d.o.o. Karela Zahradnika 28, 10000 Zagreb	PROJEKTANT Nataša Počuča dipl.ing.arh.  NATAŠA POČUČA mag.ing.arch. OVLAŠTENJA ARHITEKTICA A 4478	ARHITEKTI FILIPOVIĆ ZAGREB, HRGOVIĆI 99.
GRADEVINA: POLUUGRAĐENA STAMBENO POSLOVNA ZGRADA k.č. 2442 dio, 2444 dio, 2443 k.o. Klara, Horvatova ulica, 10000 Zagreb	GLAVNI PROJEKTANT Miroslav Filipović dipl. ing .arh.	DATUM: veljača 2022.
	SURADNIK	BROJ PROJEKTA: 2118
		MJERILO 1:100
FAZA: GLAVNI PROJEKT	SADRŽAJ LISTA: TLOCRT KROVA	REVIZIJA: BROJ LISTA: 0.A.09

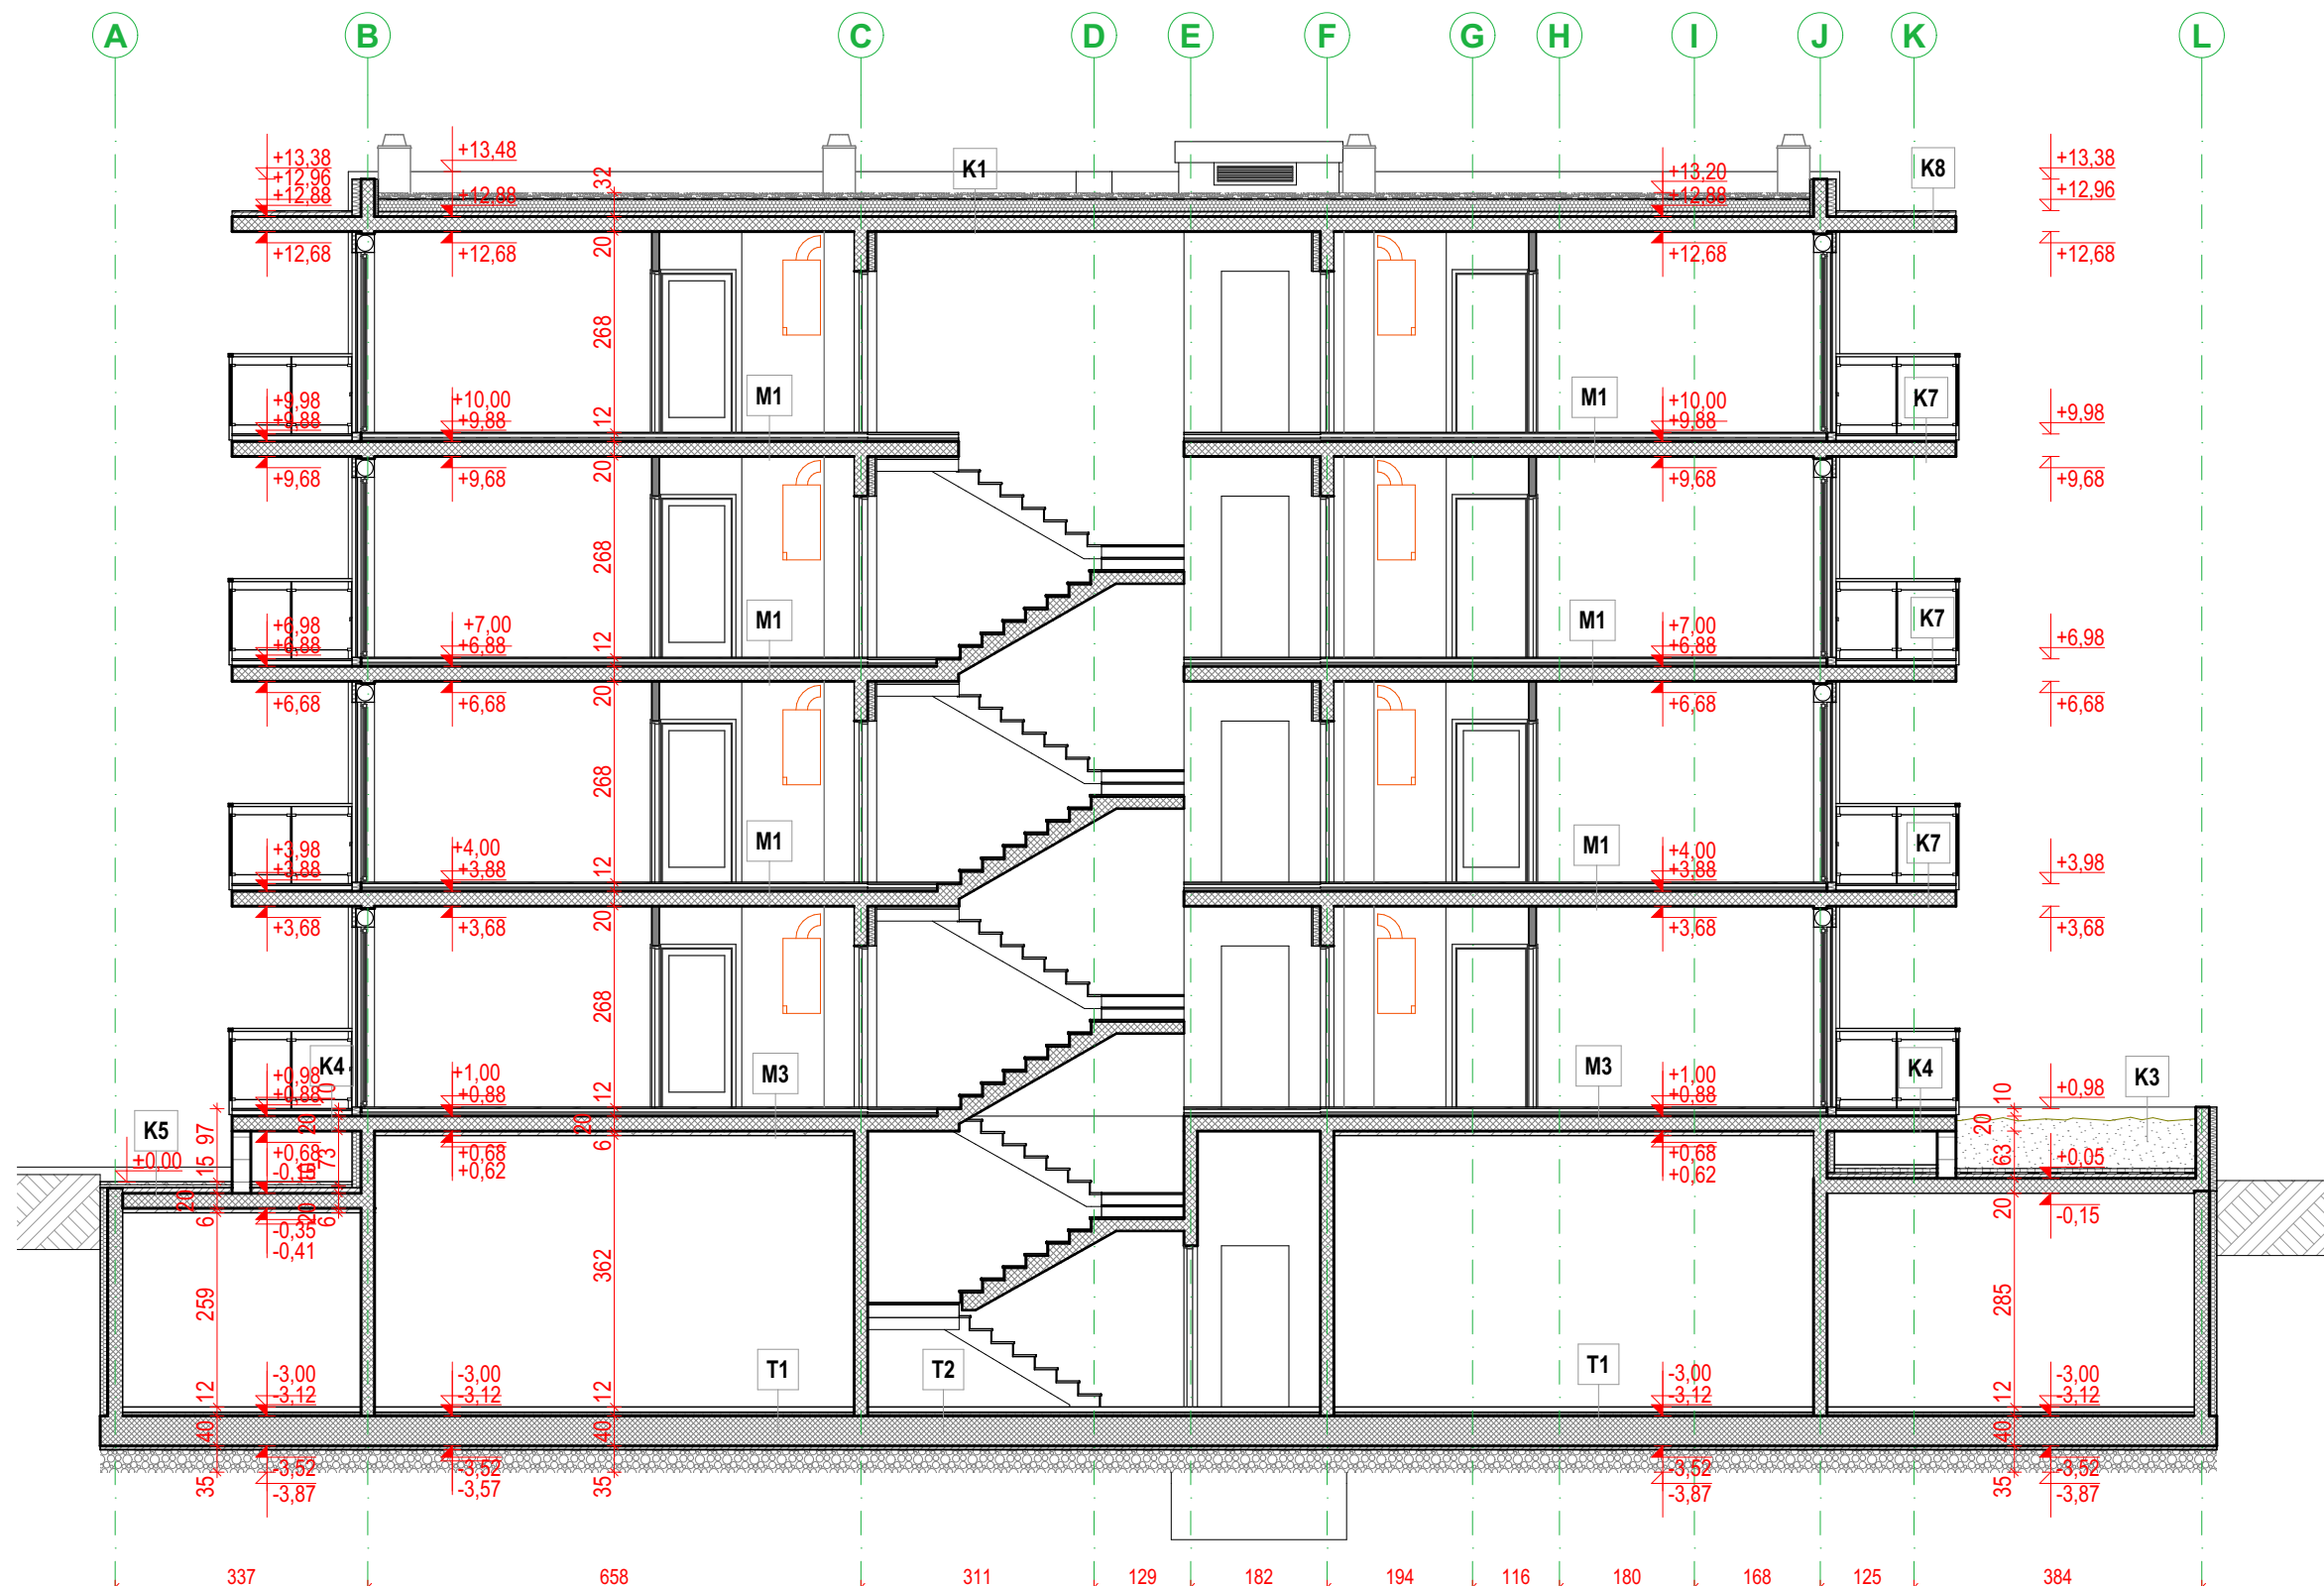


INVESTITOR: LAS-DOMUS d.o.o. Karela Zahradnika 28, 10000 Zagreb	PROJEKTANT Nataša Počuča dipl.ing.arh. NATAŠA POČUČA mag.ing.arch. OVLASTENA ARHITEKTICA A 4478 <i>Nataša Počuča</i>	ARHITEKTI FILIPOVIĆ ZAGREB, HRGOVIĆI 99.
GRADEVINA: POLUUGRAĐENA STAMBENO POSLOVNA ZGRADA k.č. 2442 dio, 2444 dio, 2443 k.o. Klara, Horvatova ulica, 10000 Zagreb	GLAVNI PROJEKTANT Miroslav Filipović dipl. ing .arh.	DATUM: veljača 2022.
	SURADNIK	BROJ PROJEKTA: 2118
FAZA: GLAVNI PROJEKT	SADRŽAJ LISTA: PRESJEK A-A	MJERILO 1:100
		REVIZIJA: BROJ LISTA: 0.A.10

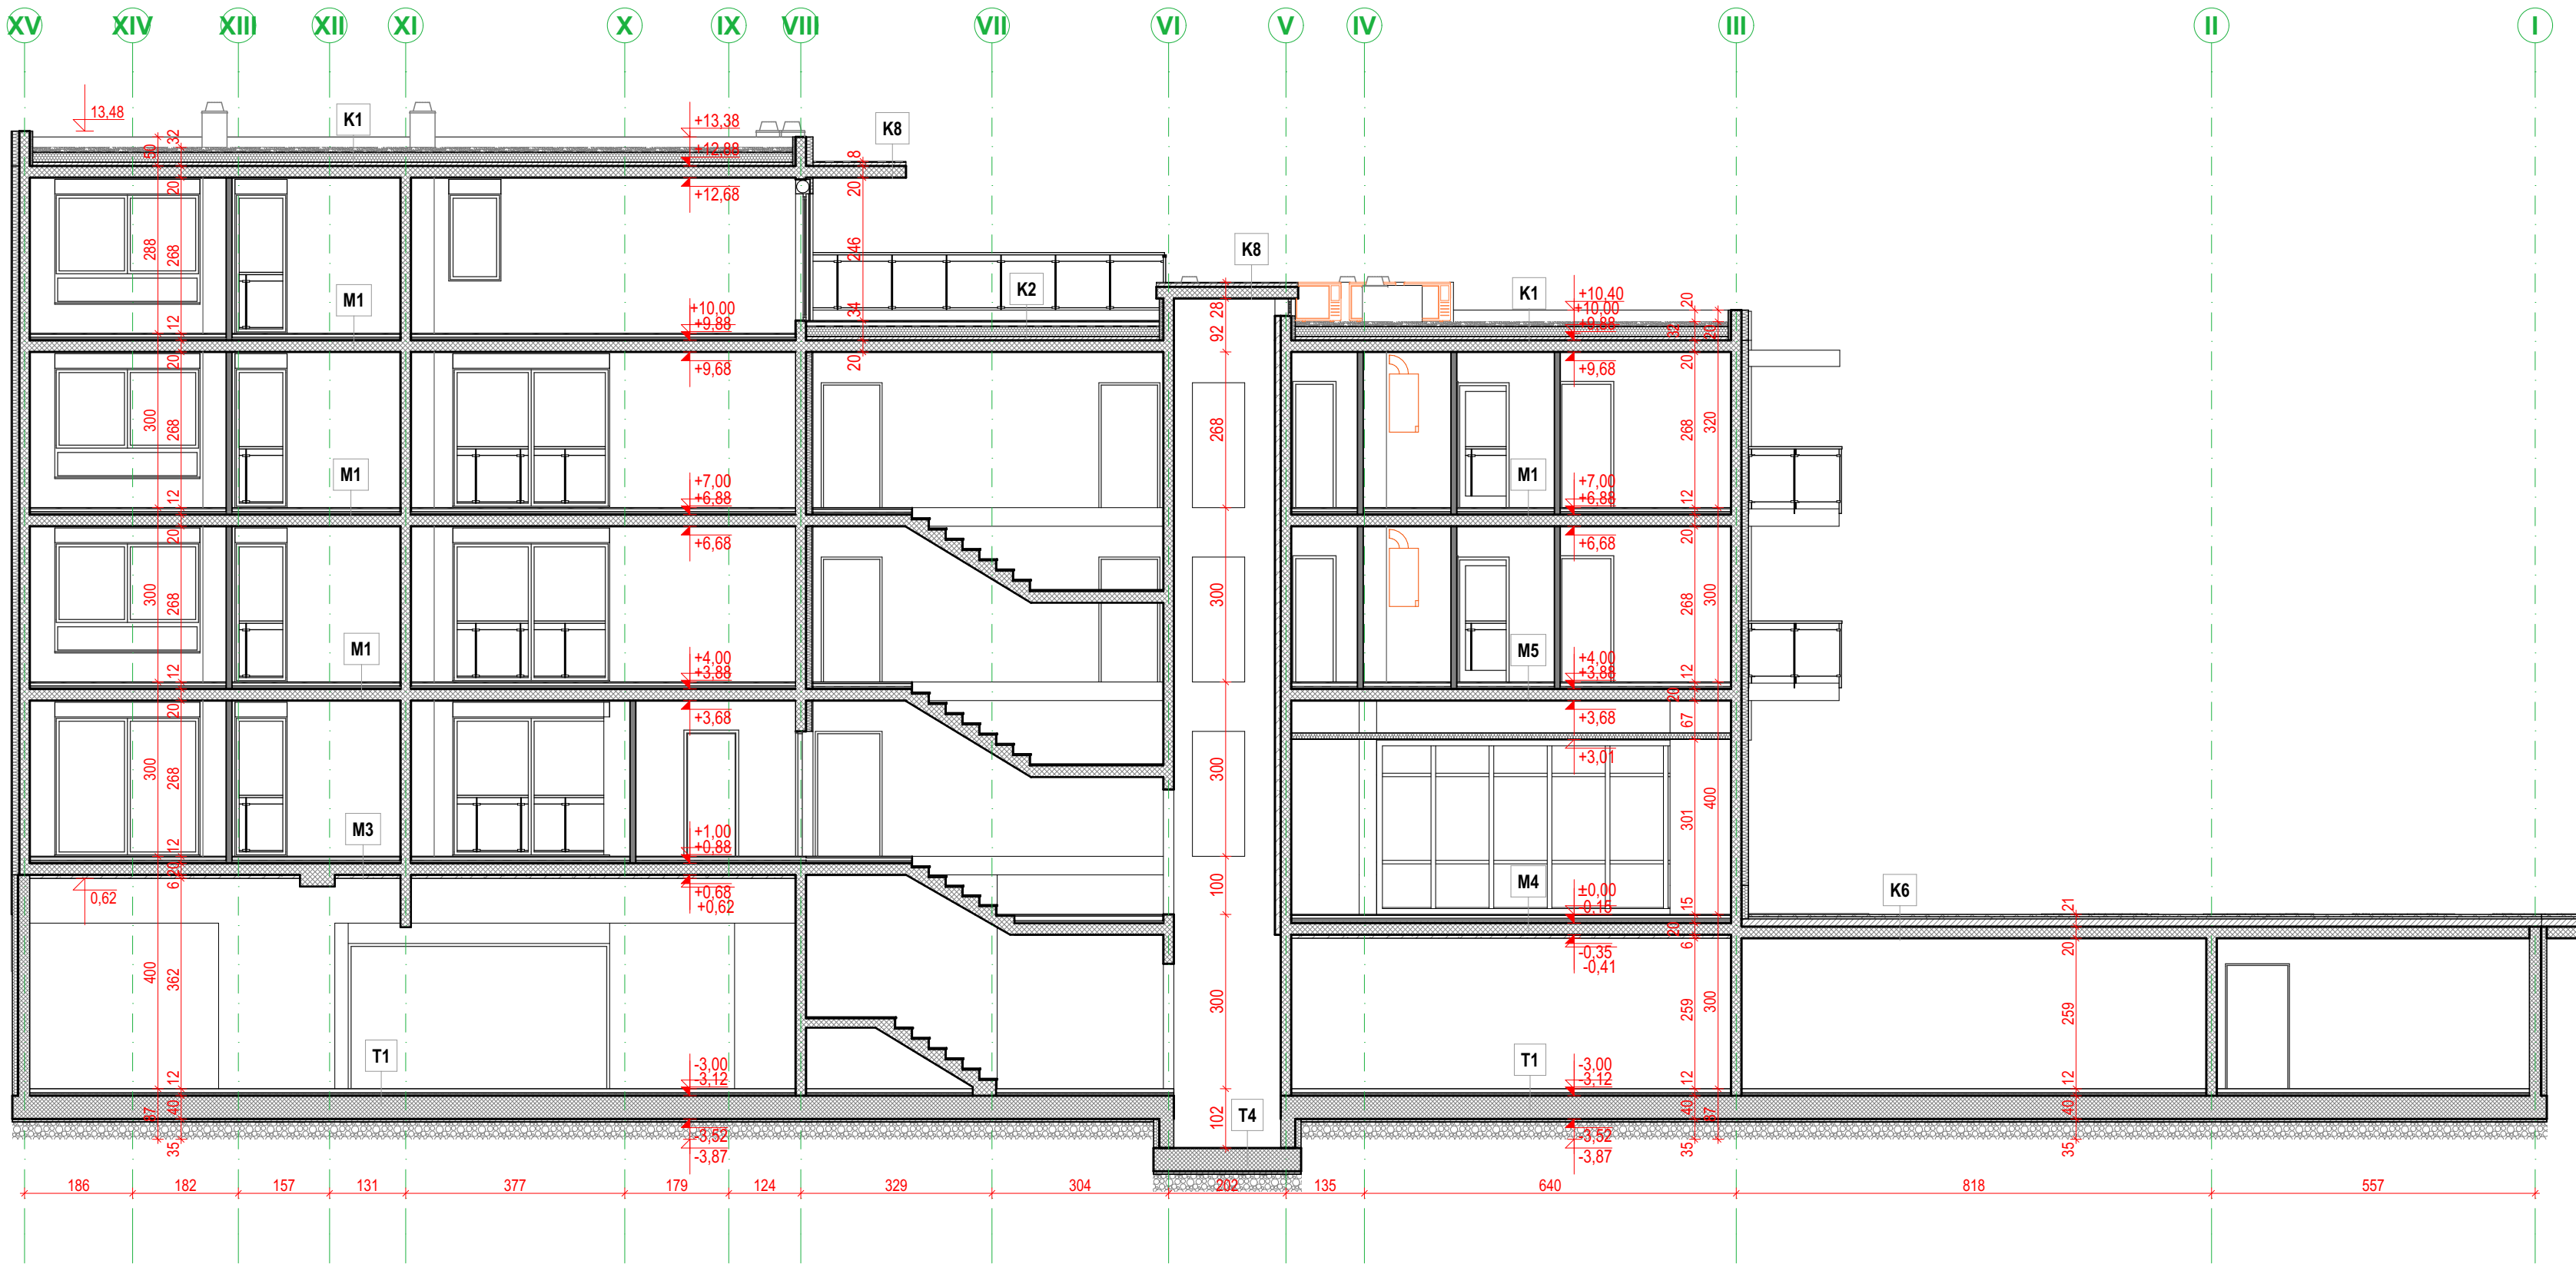


INVESTITOR: LAS-DOMUS d.o.o. Karela Zahradnika 28, 10000 Zagreb	PROJEKTANT Nataša Počuča dipl.ing.arh.  OVLASŦENA ARHITEKTICA A 4478	ARHITEKTI FILIP POČUĆA ZAGREB, HRGOVIĆI 99.
GRADEVINA: POLUUGRAĐENA STAMBENO POSLOVNA ZGRADA k.č. 2442 dio, 2444 dio, 2443 k.o. Klara, Horvatova ulica, 10000 Zagreb	GLAVNI PROJEKTANT Miroslav Filipović dipl. ing .arh.	DATUM: veljača 2022.
	SURADNIK	BROJ PROJEKTA: 2118
		MJERILO 1:100
FAZA: GLAVNI PROJEKT	SADRŽAJ LISTA: PRESJEK B-B	REVIZIJA: BROJ LISTA: 0.A.11




INVESTITOR: LAS-DOMUS d.o.o. Karela Zahradnika 28, 10000 Zagreb	PROJEKTANT Nataša Počuča dipl.ing.arh. NATAŠA POČUČA mag.ing.arch. OVLASŢENA ARHITEKTICA A 4478 Počuča / Počuče	ARHITEKT FILIPOVIĆ ZAGREB, HRGOVIĆI 99.
GRADEVINA: POLUUGRAĐENA STAMBENO POSLOVNA ZGRADA k.č. 2442 dio, 2444 dio, 2443 k.o. Klara, Horvatova ulica, 10000 Zagreb	GLAVNI PROJEKTANT Miroslav Filipović dipl. ing .arh.	DATUM: veljača 2022.
	SURADNIK	BROJ PROJEKTA: 2118
FAZA: GLAVNI PROJEKT	SADRŽAJ LISTA: Pročelje JUG	MJERILO 1:100
		REVIZIJA: BROJ LISTA: 0.A.12

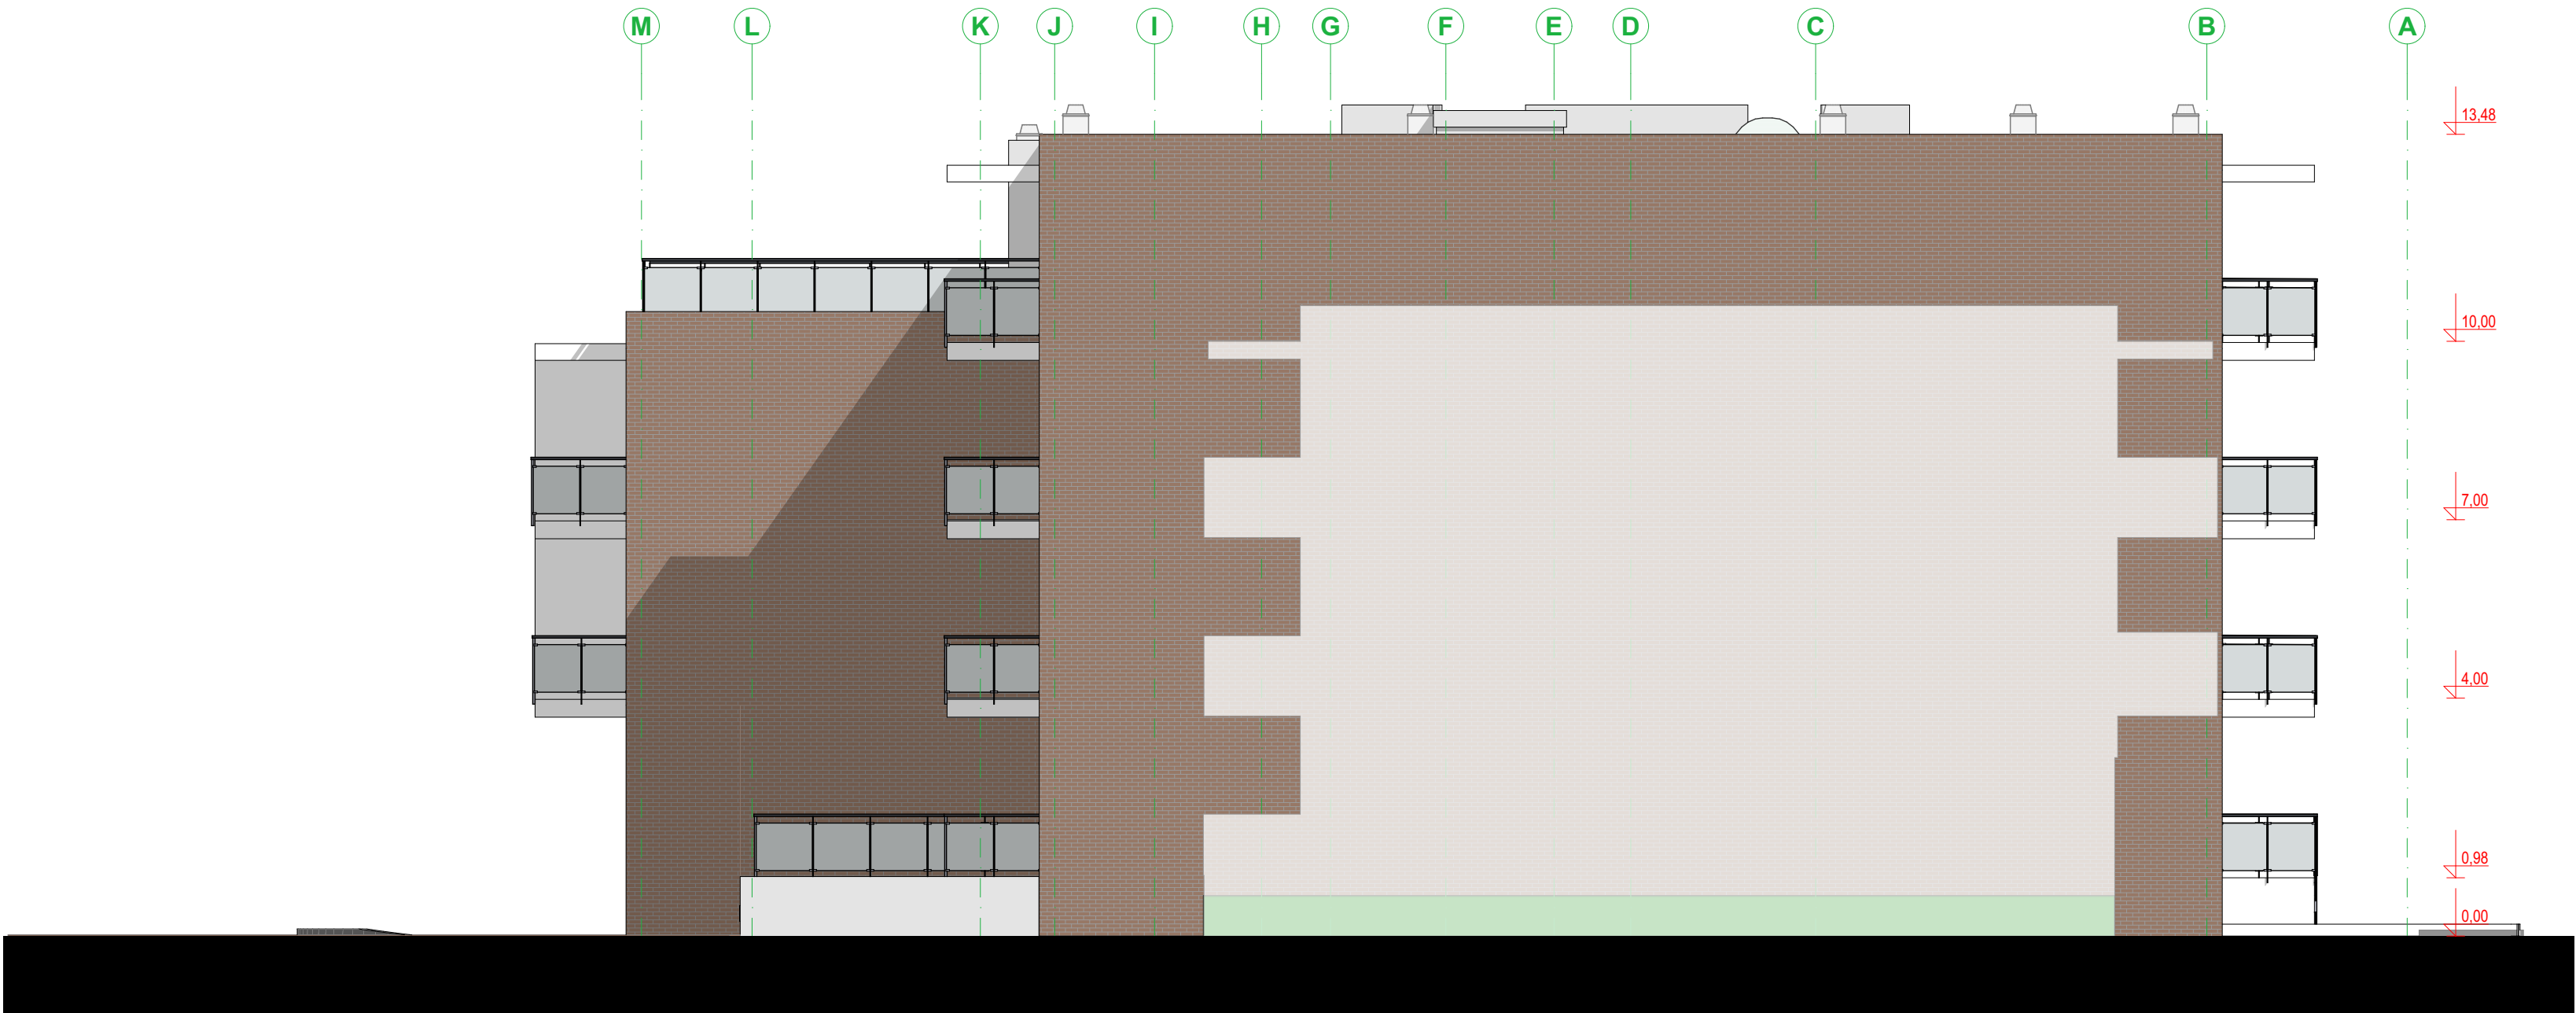

INVESTITOR: LAS-DOMUS d.o.o. Karela Zahradnika 28, 10000 Zagreb	PROJEKTANT Nataša Počuča dipl.ing.arh. NATAŠA POČUČA mag.ing.arch. OVLASŢENA ARHITEKTICA A 4478 <i>Nataša Počuča</i>	ARHITEKT FILIPOVIĆ ZAGREB, HRGOVIĆI 99.
GRADEVINA: POLUUGRAĐENA STAMBENO POSLOVNA ZGRADA k.č. 2442 dio, 2444 dio, 2443 k.o. Klara, Horvatova ulica, 10000 Zagreb	GLAVNI PROJEKTANT Miroslav Filipović dipl. ing .arh.	DATUM: veljača 2022.
	SURADNIK	BROJ PROJEKTA: 2118
		MJERILO 1:100
FAZA: GLAVNI PROJEKT	SADRŽAJ LISTA: Pročelje SJEVER	REVIZIJA: BROJ LISTA: 0.A.13

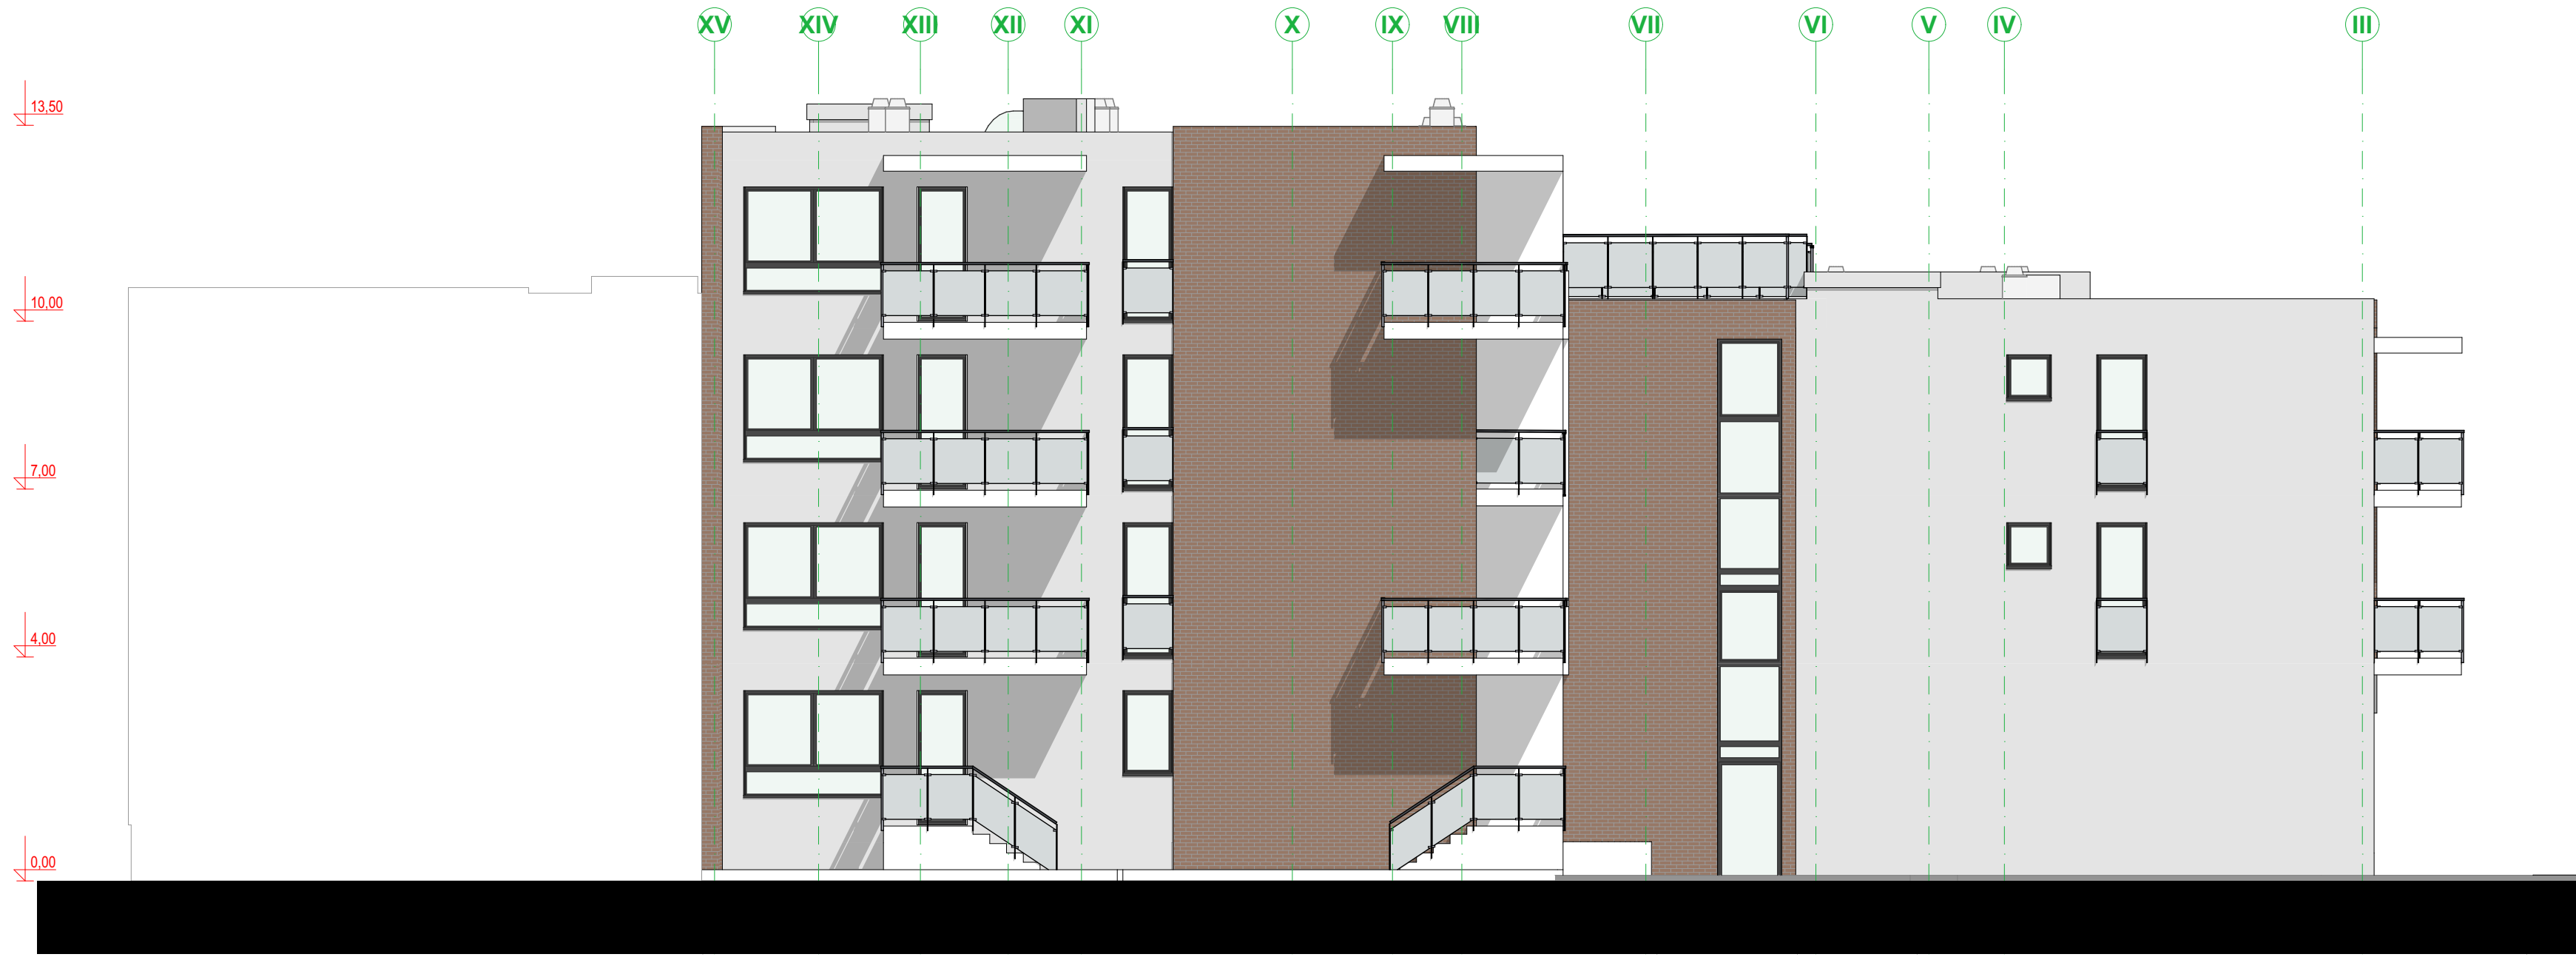

INVESTITOR: LAS-DOMUS d.o.o. Karela Zahradnika 28, 10000 Zagreb	PROJEKTANT Nataša Počuča dipl.ing.arh. NATAŠA POČUČA mag.ing.arch. OVLASŢENA ARHITEKTICA A 4478	ARHITEKTI FILIPović ZAGREB, HRGOVIĆI 99.
GRADEVINA: POLUUGRAĐENA STAMBENO POSLOVNA ZGRADA k.č. 2442 dio, 2444 dio, 2443 k.o. Klara, Horvatova ulica, 10000 Zagreb	GLAVNI PROJEKTANT Miroslav Filipović dipl. ing .arh.	DATUM: veljača 2022.
	SURADNIK	BROJ PROJEKTA: 2118
FAZA: GLAVNI PROJEKT	SADRŽAJ LISTA: Pročelje ZAPAD	MJERILO 1:100
		REVIZIJA: BROJ LISTA: 0.A.14

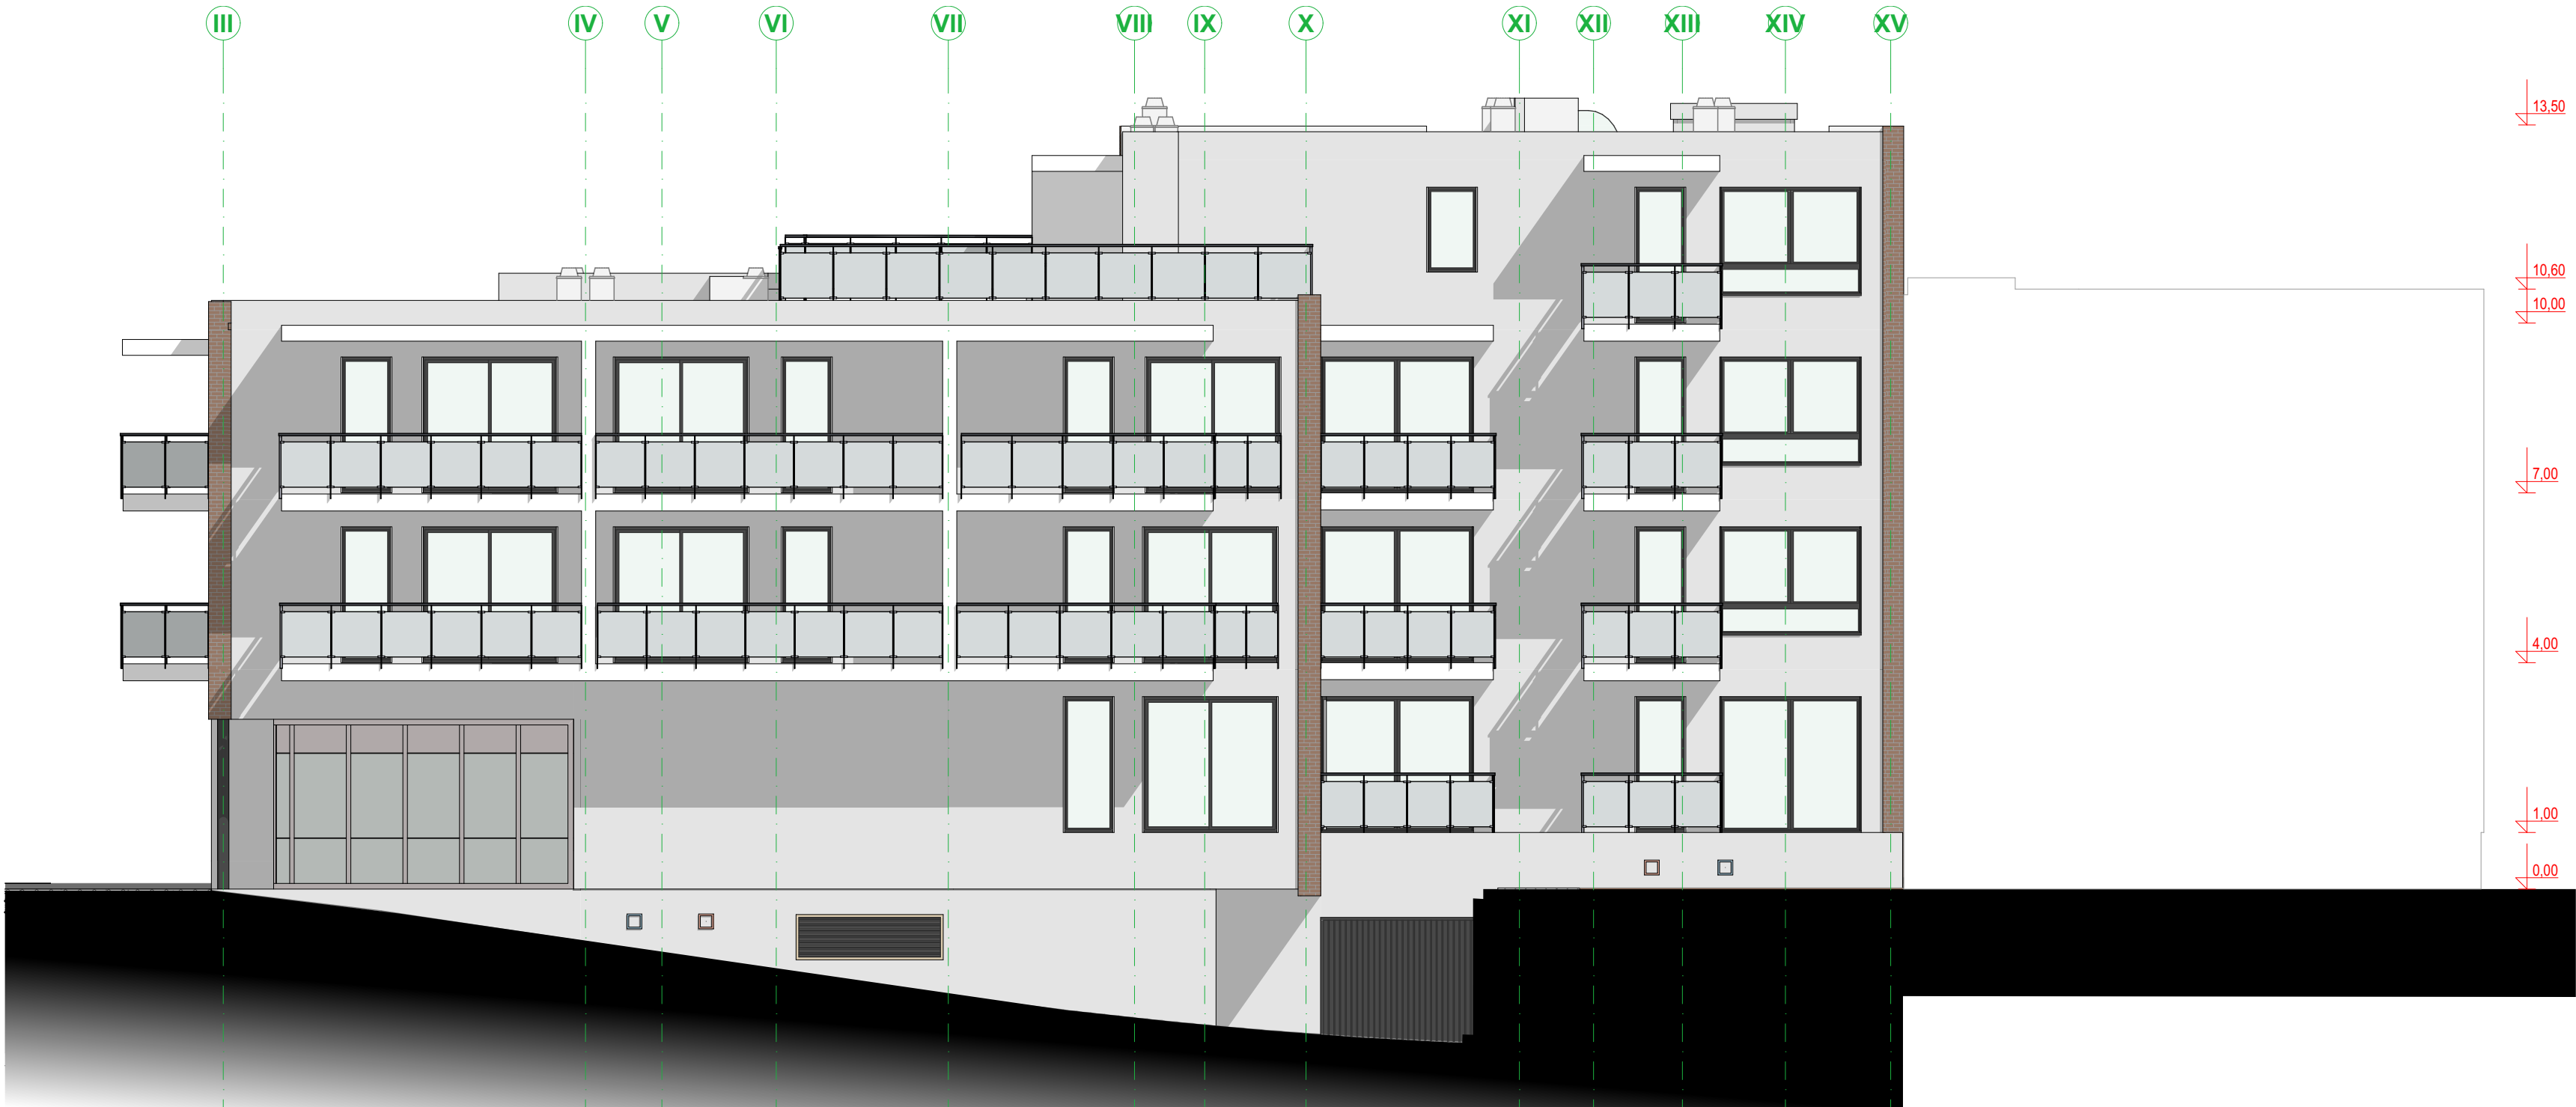

INVESTITOR: LAS-DOMUS d.o.o. Karela Zahradnika 28, 10000 Zagreb	PROJEKTANT Nataša Počuča dipl.ing.arh. 	ARHITEKTI FILIP POČUČA ZAGREB, HRGOVIĆI 99.
GRADEVINA: POLUUGRAĐENA STAMBENO POSLOVNA ZGRADA k.č. 2442 dio, 2444 dio, 2443 k.o. Klara, Horvatova ulica, 10000 Zagreb	GLAVNI PROJEKTANT Miroslav Filipović dipl. ing .arh.	DATUM: veljača 2022.
	SURADNIK	BROJ PROJEKTA: 2118
FAZA: GLAVNI PROJEKT	SADRŽAJ LISTA: Pročelje ISTOK	MJERILO 1:100
		REVIZIJA: BROJ LISTA: 0.A.15